





SITE PLAN

CONSTRUCT-PACKAGE		SHEET	SCALE 比例	DRAWING NO. 圖號	PROJECT 專案名稱	ARCHITECT & CONTRACTOR :
revision	date	A3	1/100			
Construction DRAWING	2024-08-08	A1	1/50			
施工圖					OWNER:	
			UNITS 單位 公分cm (英尺ft)	SHEETS NO. 張數		
			PLOT TIME 列印日期 2020-05-18			

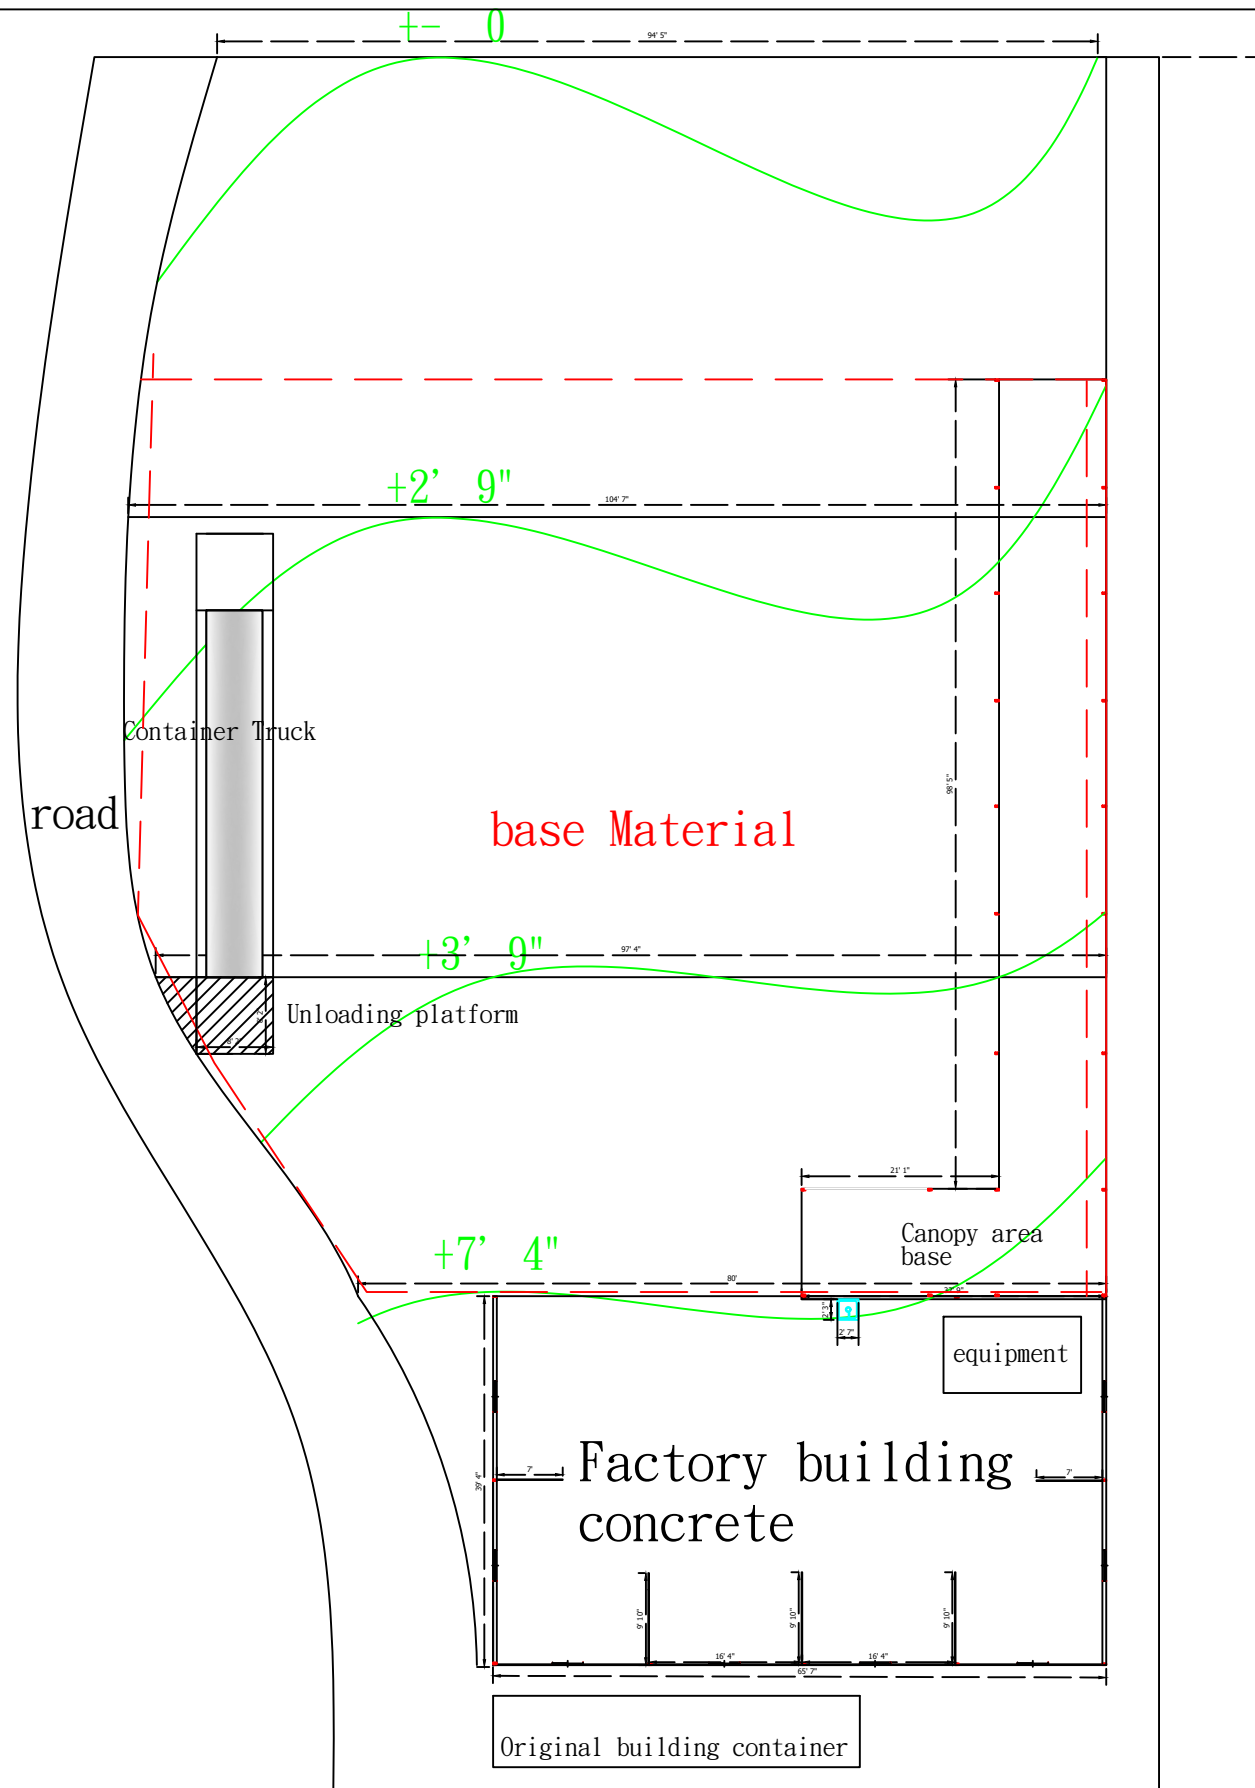


COLUMN GRID LAYOU

CONSTRUCT-PACKAGE		SHEET	SCALE 比例	DRAWING NO. 圖號	PROJECT 專案名稱	ARCHITECT & CONTRACTOR :
Construction DRAWING 施工圖	revision Date: 2024-09-08 Drawn by: [Name]	A3	1/100			
		A1	1/50			
		UNITS 單位 公分cm (英尺ft)		SHEETS NO. 張數	OWNER:	
		PLOT TIME 列印日期 2020-05-18				

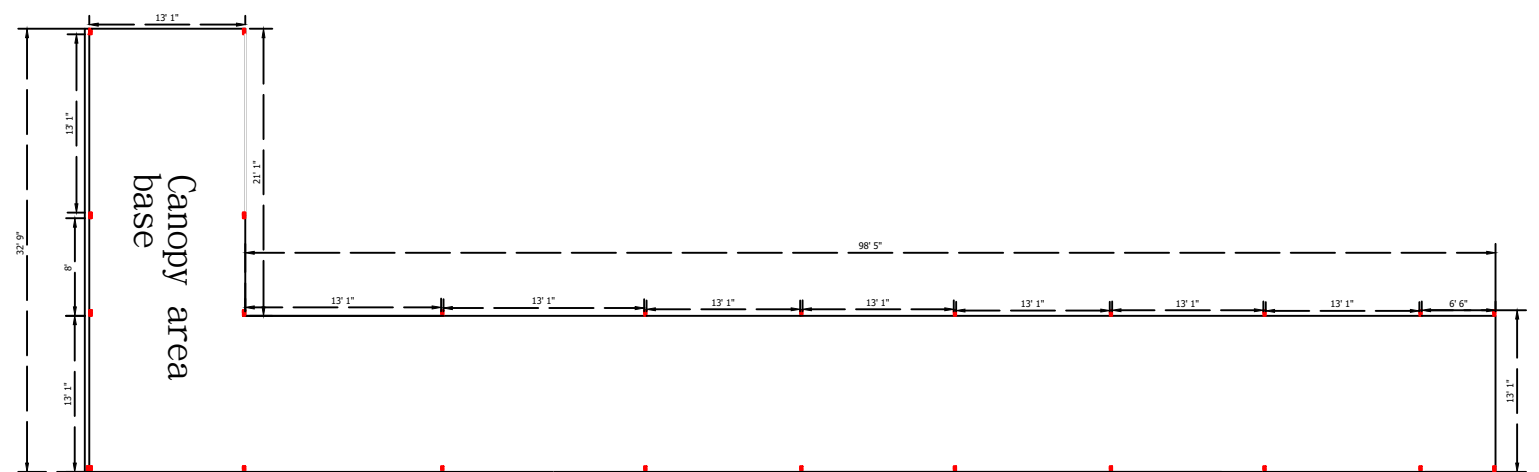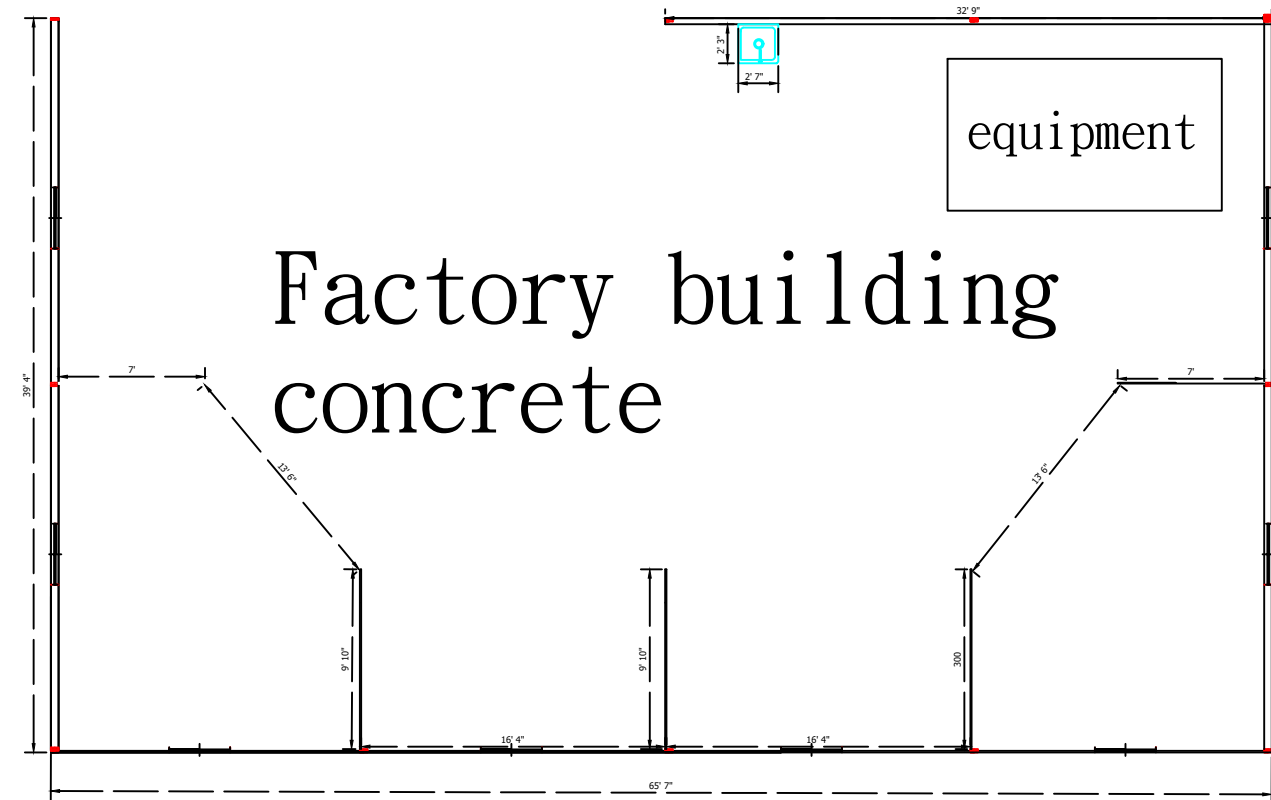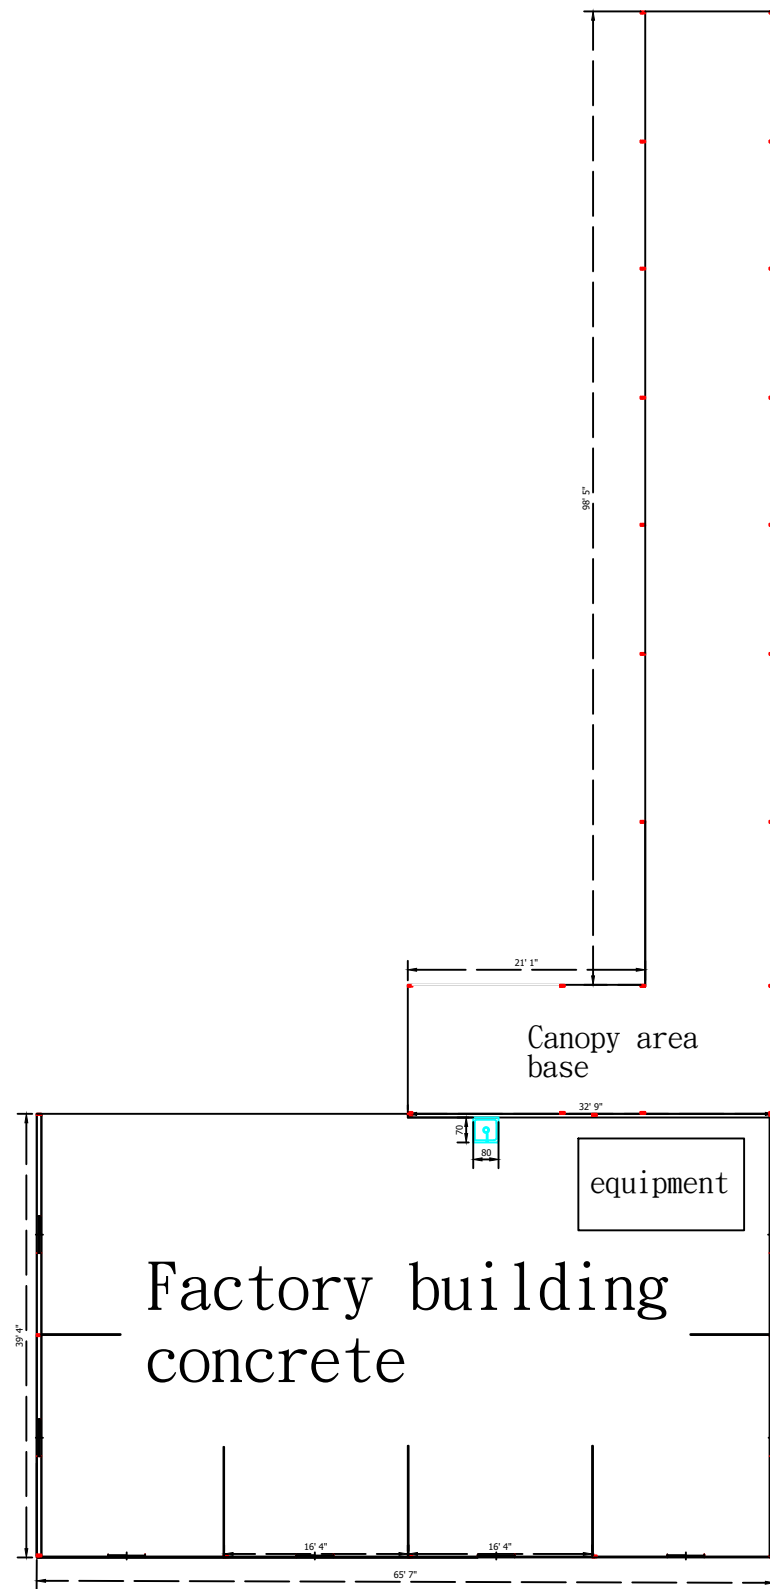

FLOOR PLAN

CONSTRUCT-PACKAGE		SHEET	SCALE 比例	DRAWING NO. 圖號	PROJECT 專案名稱	ARCHITECT & CONTRACTOR :
Construction DRAWING	revision Made or Mr DATE: 2024-09-08 2024-09-08	A3	1/100			
施工圖		A1	1/50			
		UNITS 單位 公分cm (英尺ft)		SHEETS NO. 張數	OWNER:	
		PLOT TIME 列印日期 2024-09-18				

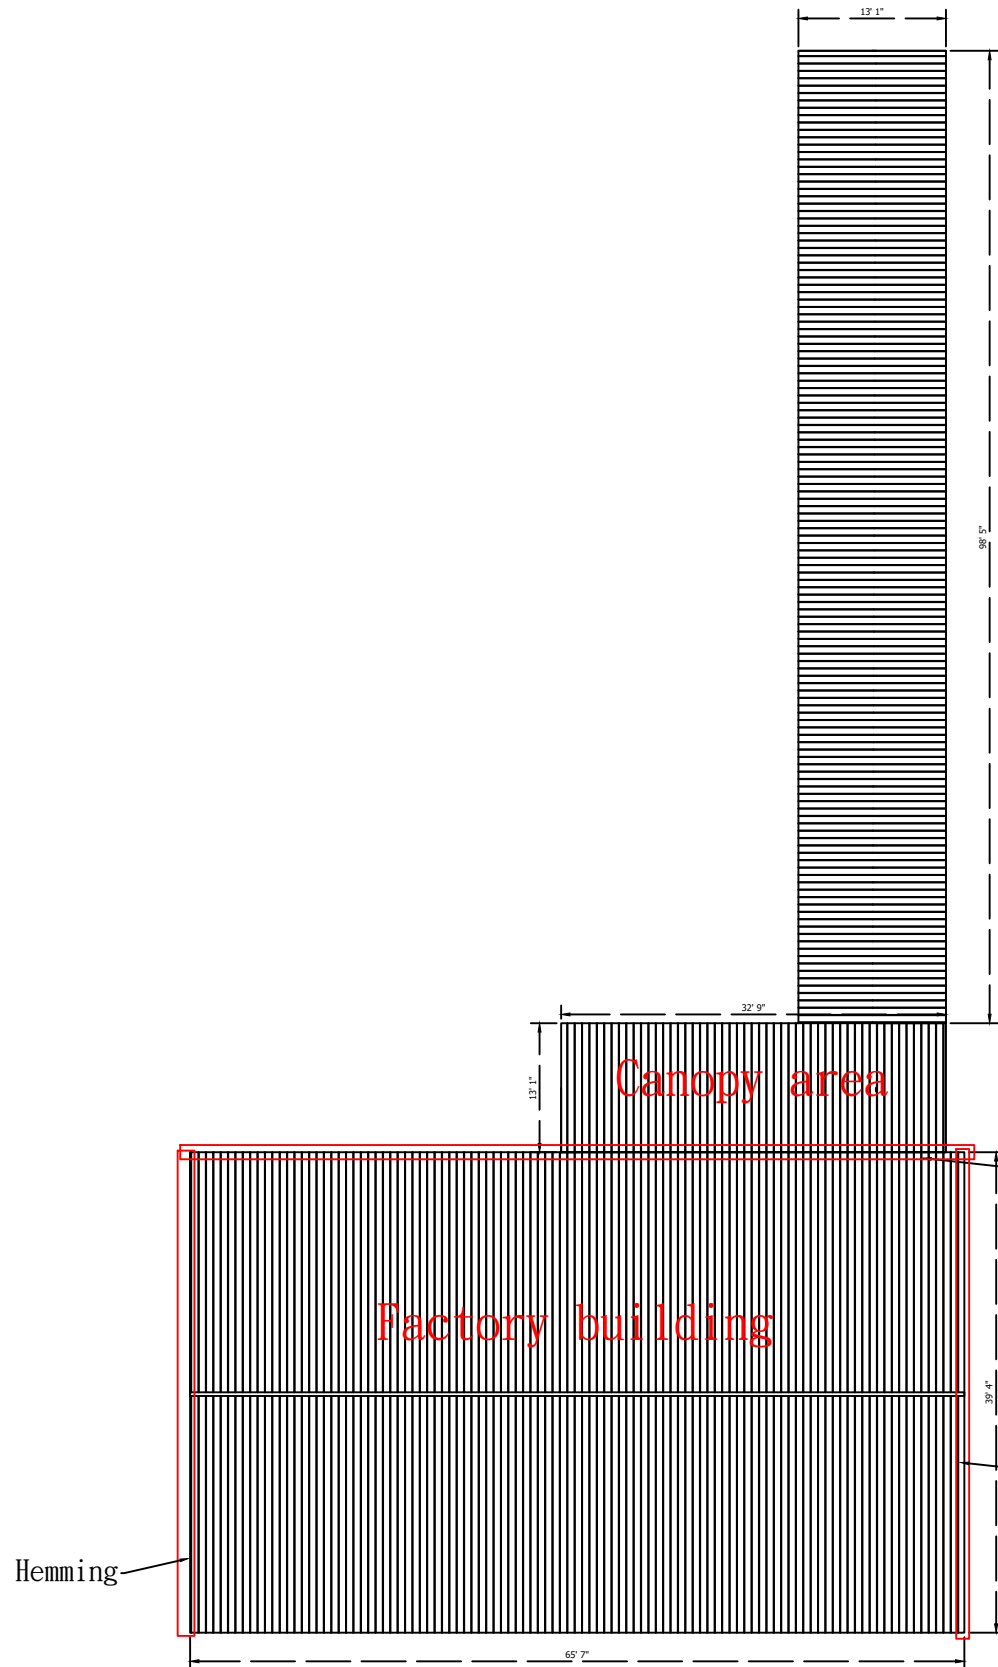


Hemming

Factory building

Canopy area


rain gutters 65' 7"

Hemming

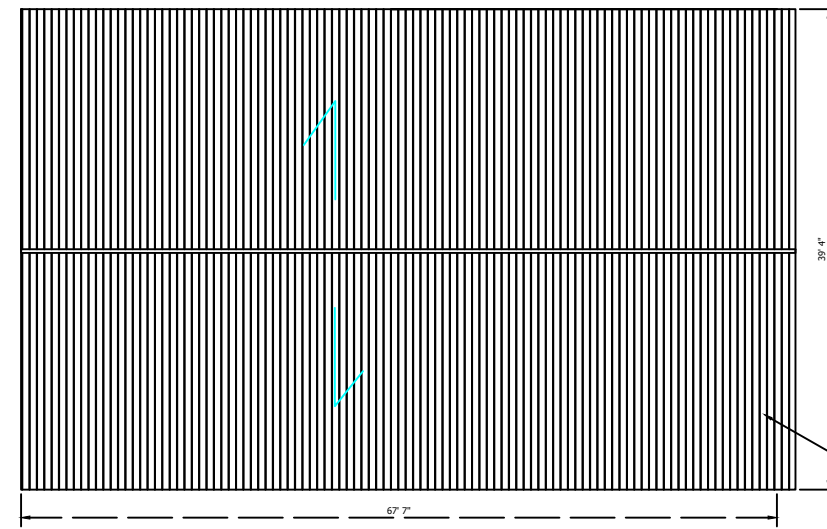


Aluminum zinc steel plate
Thickness $\frac{3}{16}$ "

Factory building

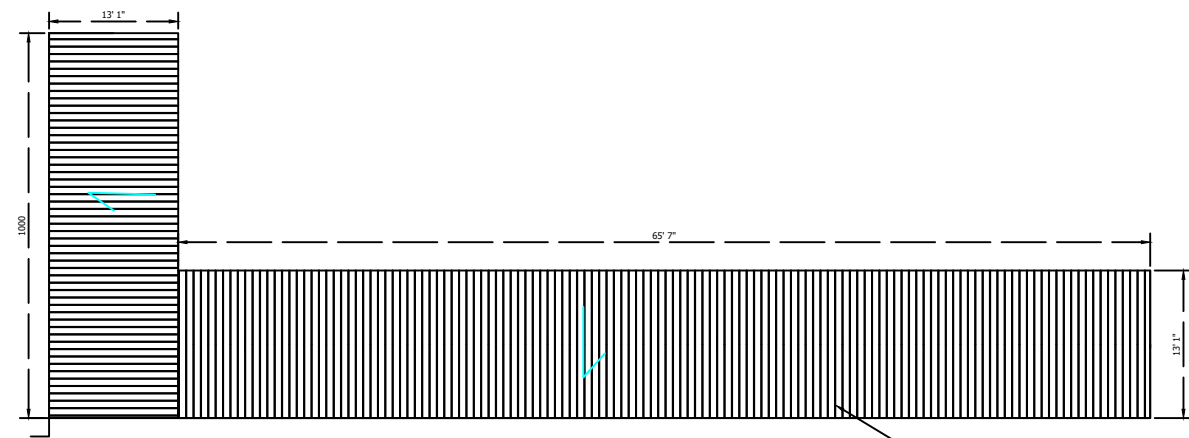

Aluminum zinc steel plate
Thickness $\frac{3}{16}$ "

Canopy area

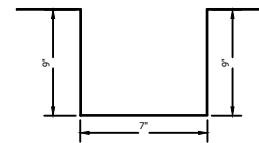


Detail


ROOF PLAN

CONSTRUCT-PACKAGE		SHEET	SCALE 比例	DRAWING NO. 圖號	PROJECT 專案名稱	ARCHITECT & CONTRACTOR :
Construction DRAWING 施工圖	revision Date: 2024-08-08 Drawn by: 2024-08-08	A3	1/100			
UNITS 單位 公分cm (英尺ft)		SHEETS NO. 張數		OWNER:		
PLOT TIME 列印日期 2024-08-16						

Site
plan(planting)




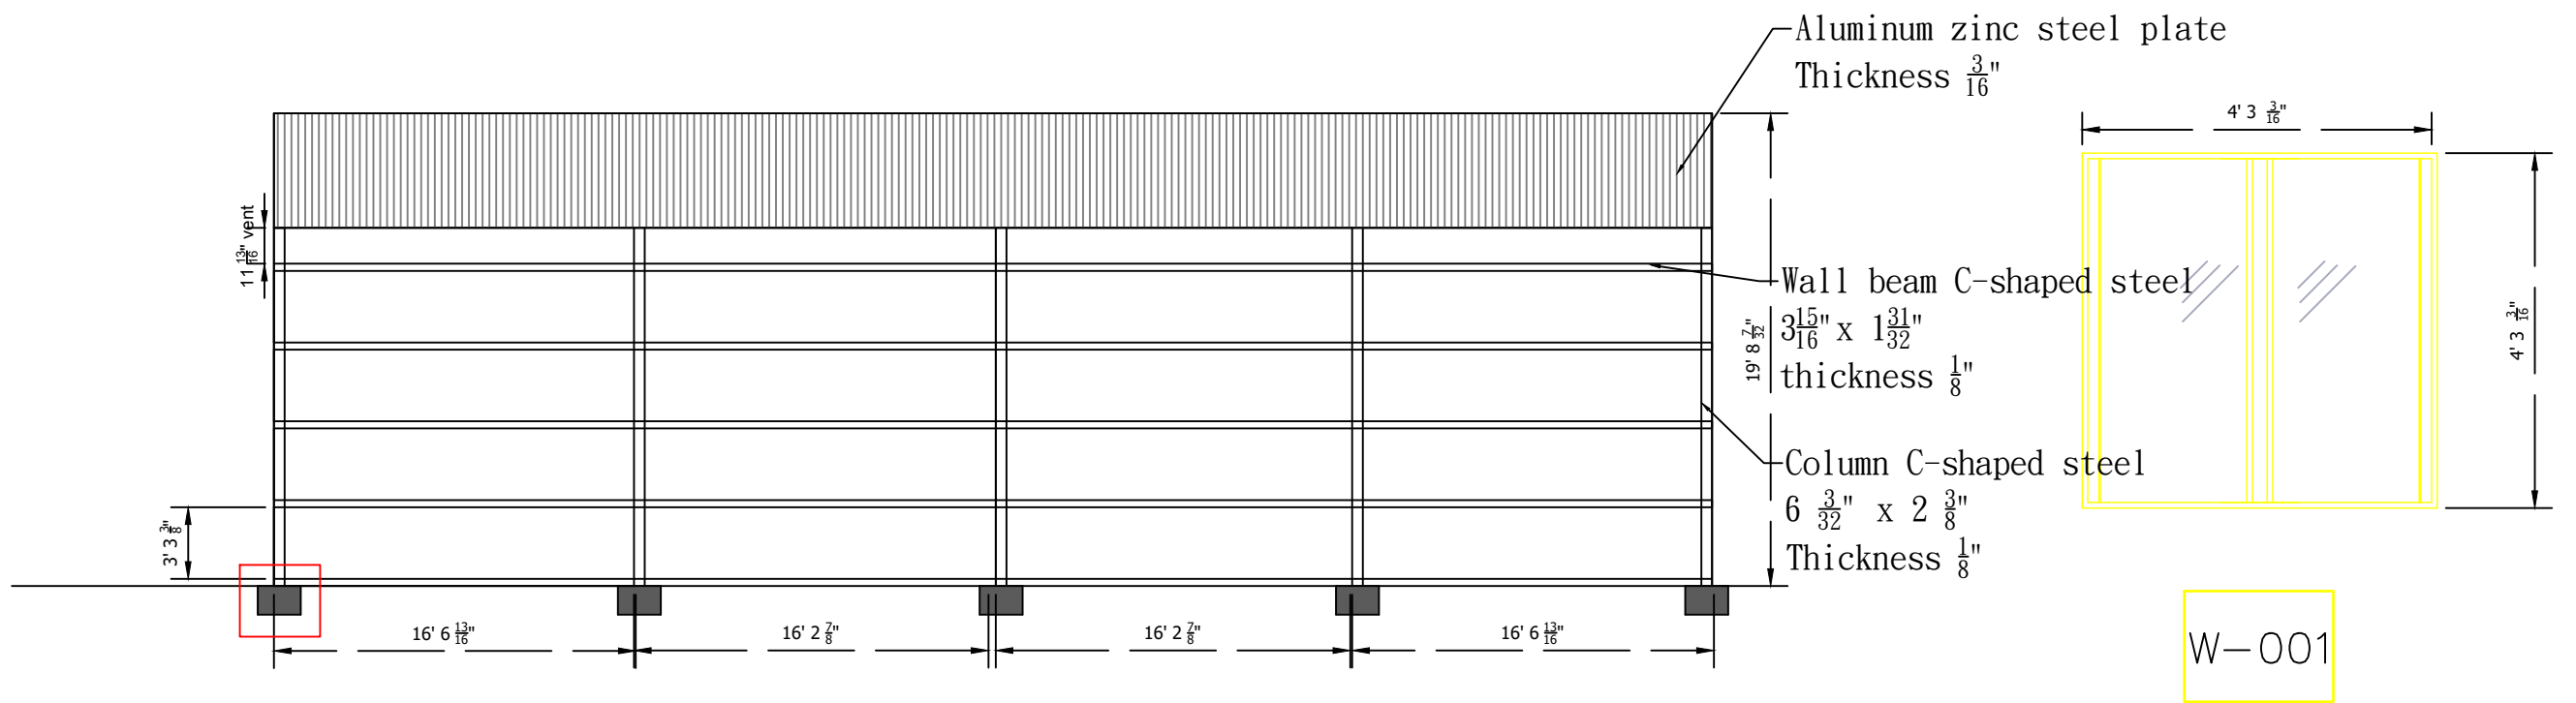


PVC FRAME SLIDING WINDOW

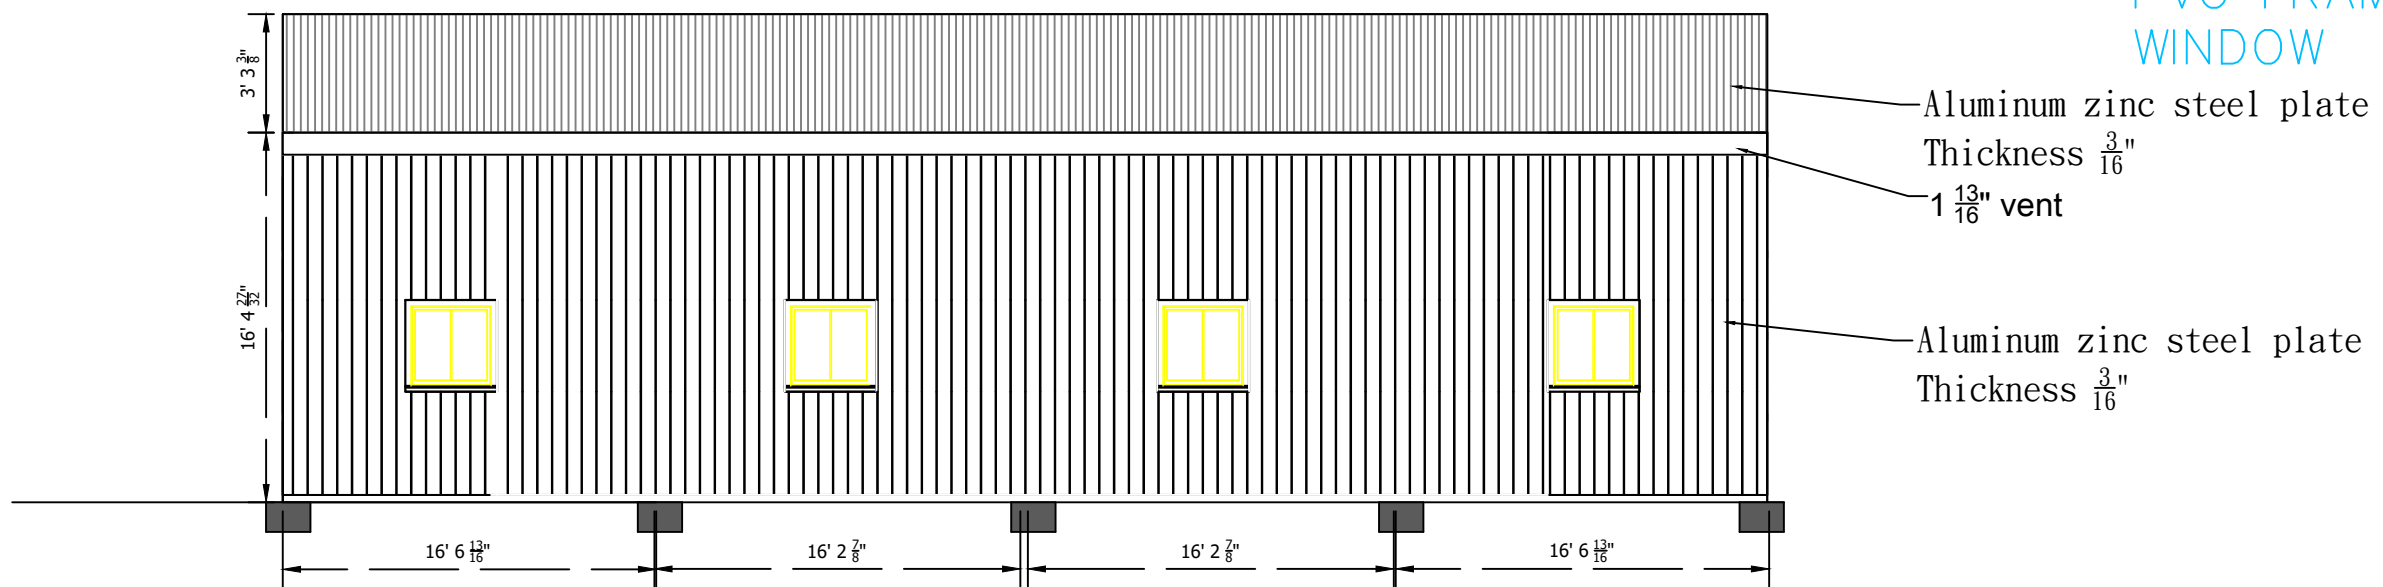



elevation structure & elevation drawing

CONSTRUCT-PACKAGE		SHEET	SCALE 比例	DRAWING NO. 圖號	PROJECT 專案名稱	ARCHITECT & CONTRACTOR :
Construction DRAWING 施工圖	REVISION Date: 2024-09-08 Drawn by: [Name]	A3	1/100			
		A1	1/50			
		UNITS 單位 公分cm (英尺ft)		SHEETS NO. 張數	OWNER:	
		PLOT TIME 列印日期 2024-09-18				

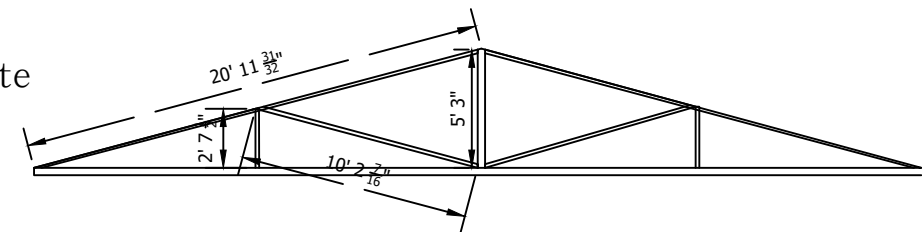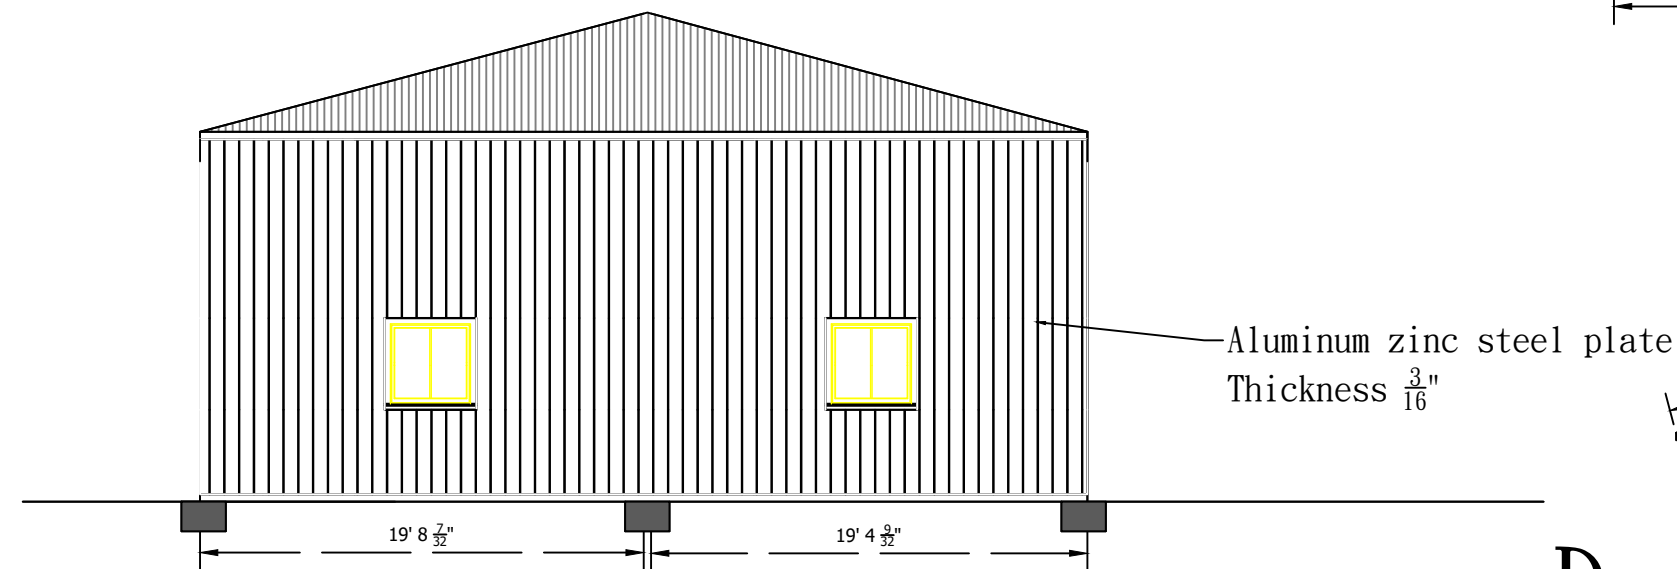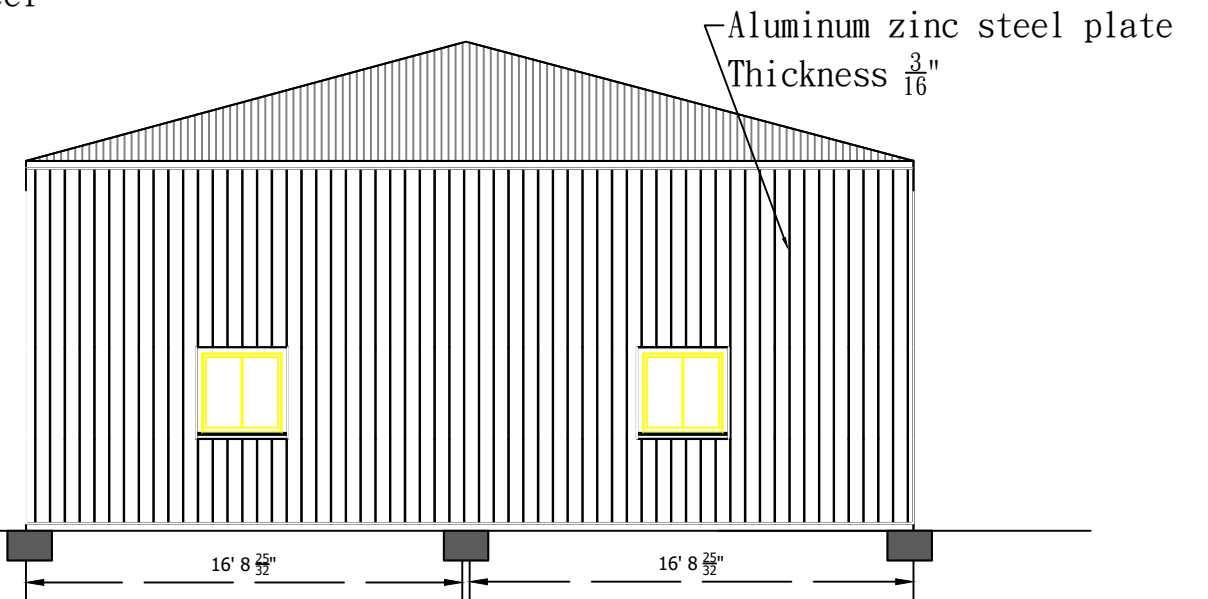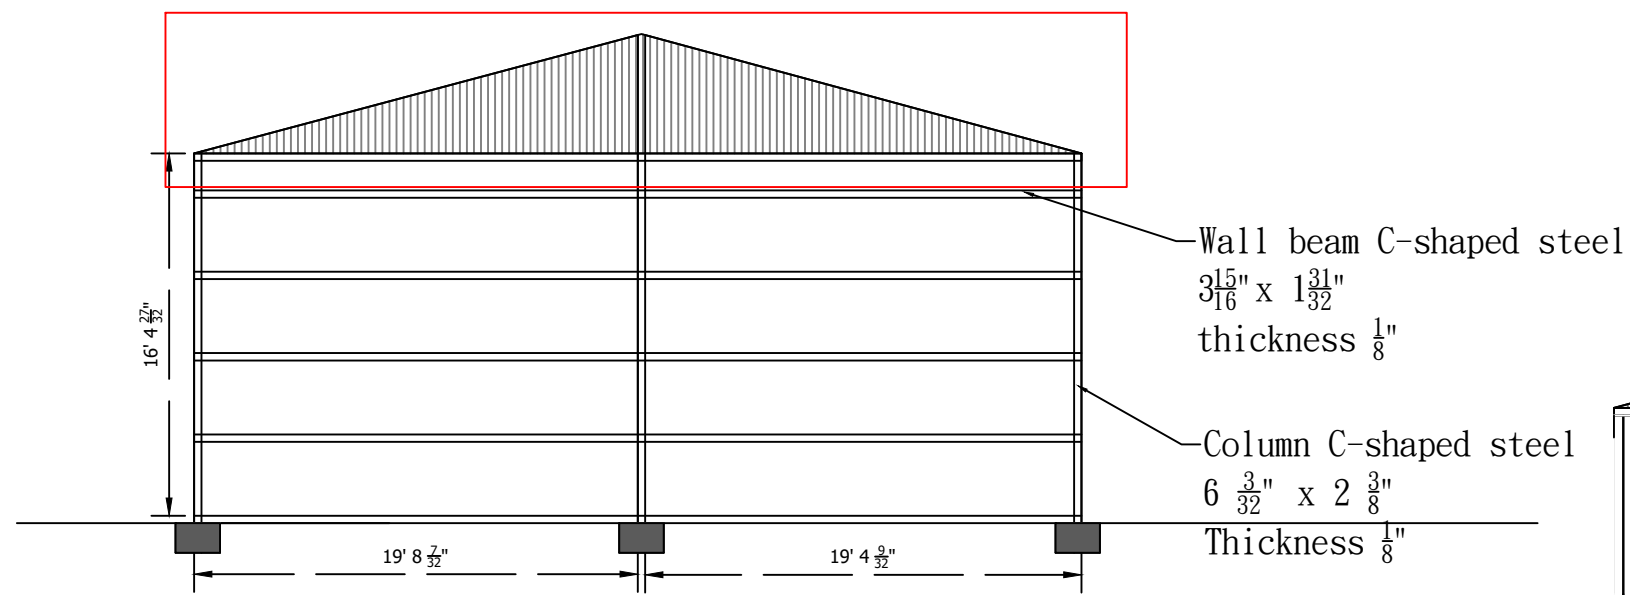



Details roof structure elevation structure & elevation drawing

CONSTRUCT-PACKAGE		SHEET	SCALE 比例	DRAWING NO. 圖號	PROJECT 專案名稱	ARCHITECT & CONTRACTOR :
Construction DRAWING 施工圖	Revision Date: 2024-09-08 Drawn by: Mr. [Name]	A3	1/100			
		A1	1/50			
		UNITS 單位 公分cm (英尺ft)		SHEETS NO. 張數	OWNER:	
		PLOT TIME 列印日期 2024-09-18				

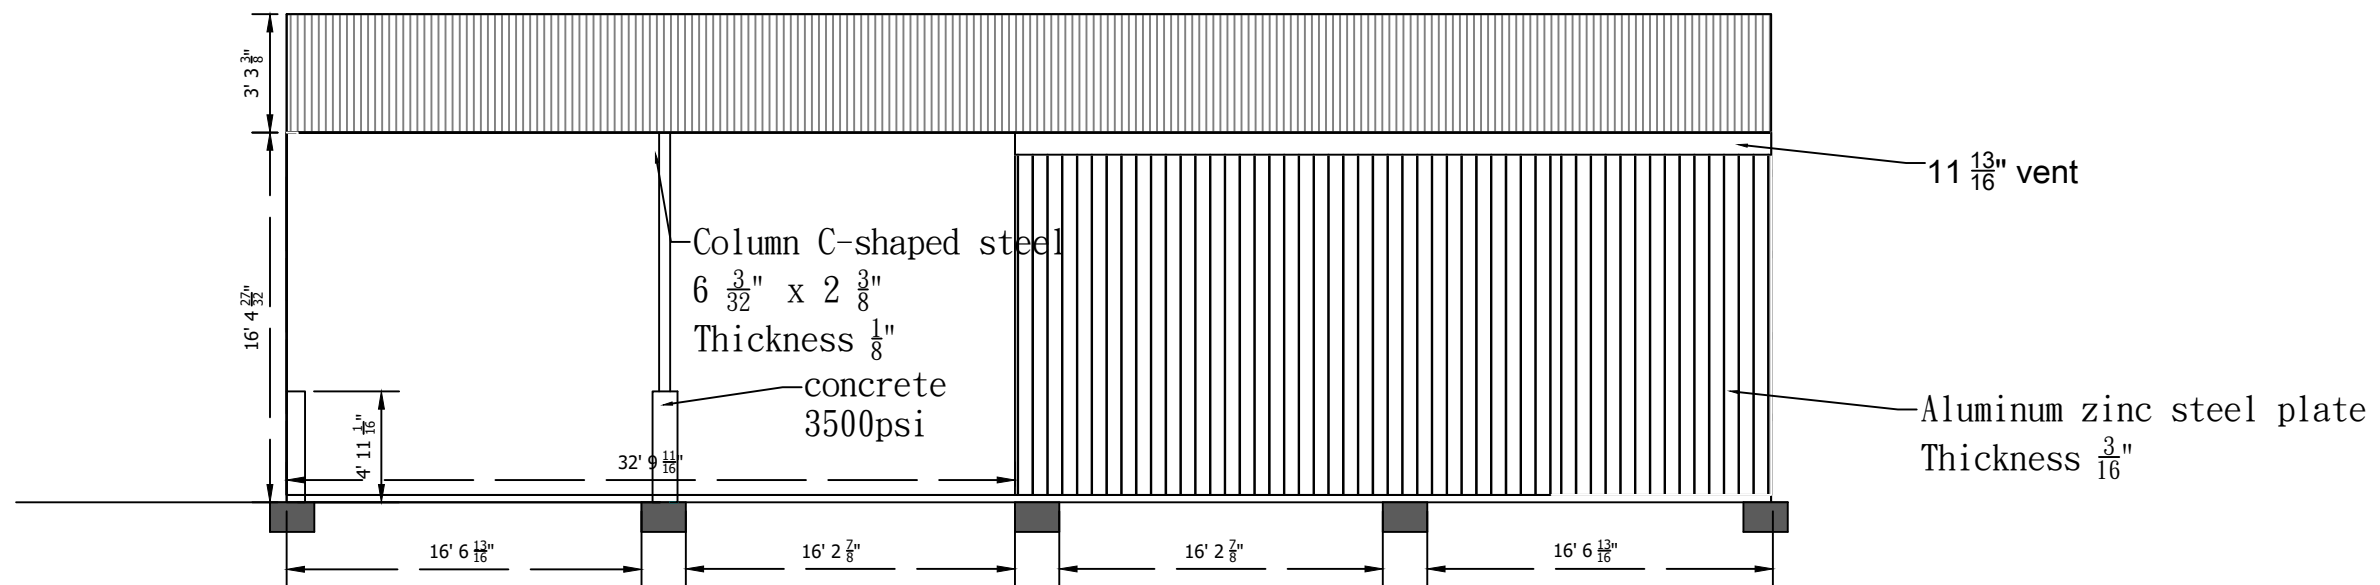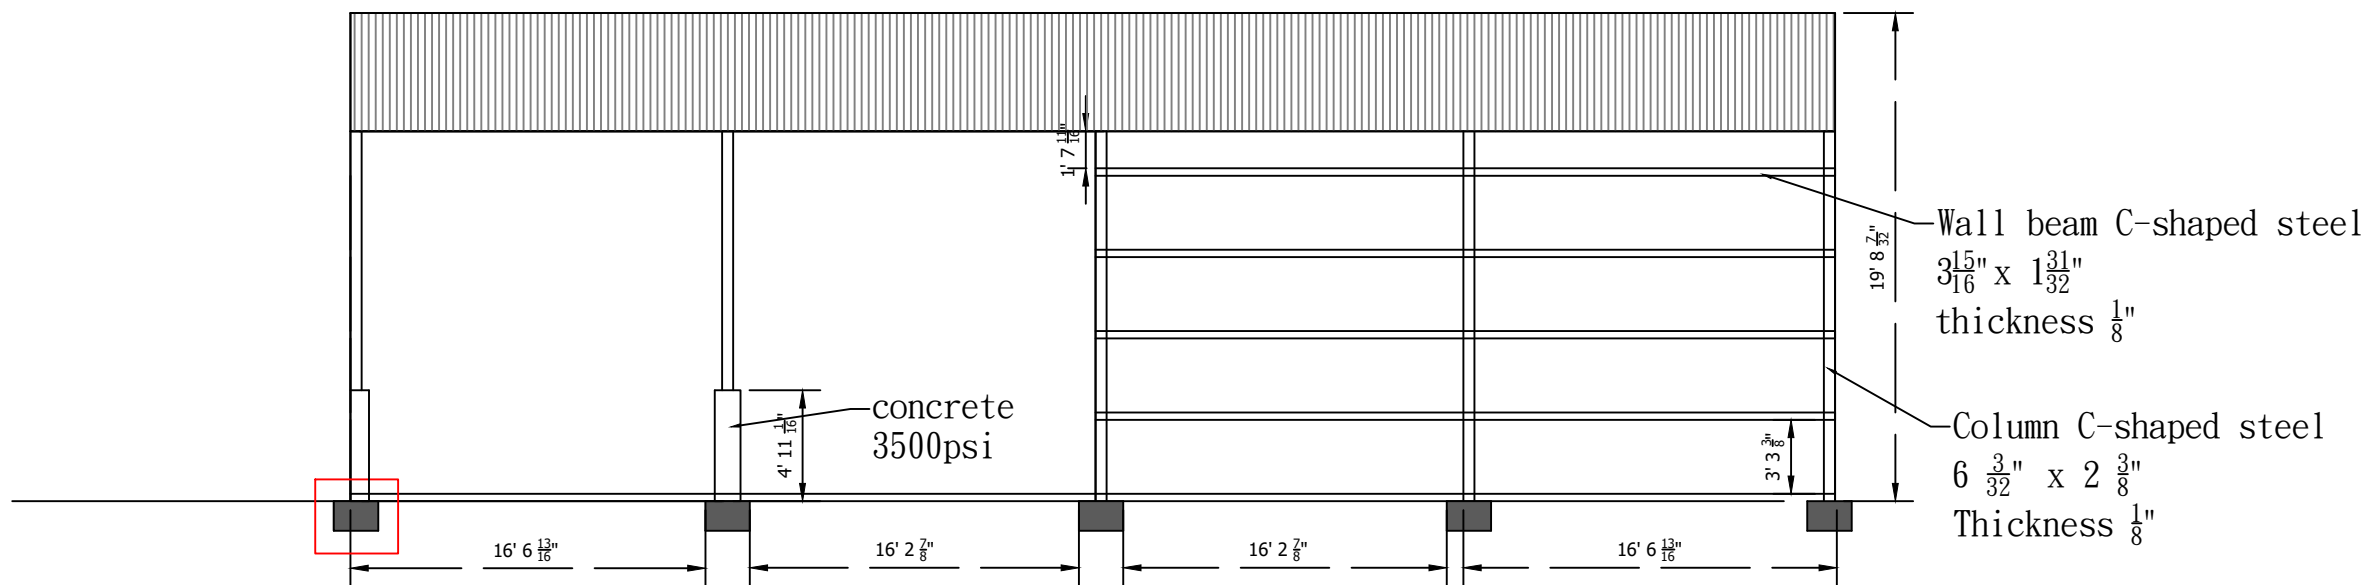


elevation structure & elevation drawing

CONSTRUCT-PACKAGE	SHEET	SCALE 比例	DRAWING NO. 圖號	PROJECT 專案名稱	ARCHITECT & CONTRACTOR :
Construction DRAWING 施工圖	Revision Date: 2024-09-08 A1	1/100 1/50			
	UNITS 單位 公分cm (英尺ft)		SHEETS NO. 張數	OWNER:	
	PLOT TIME 列印日期 2020-05-18				

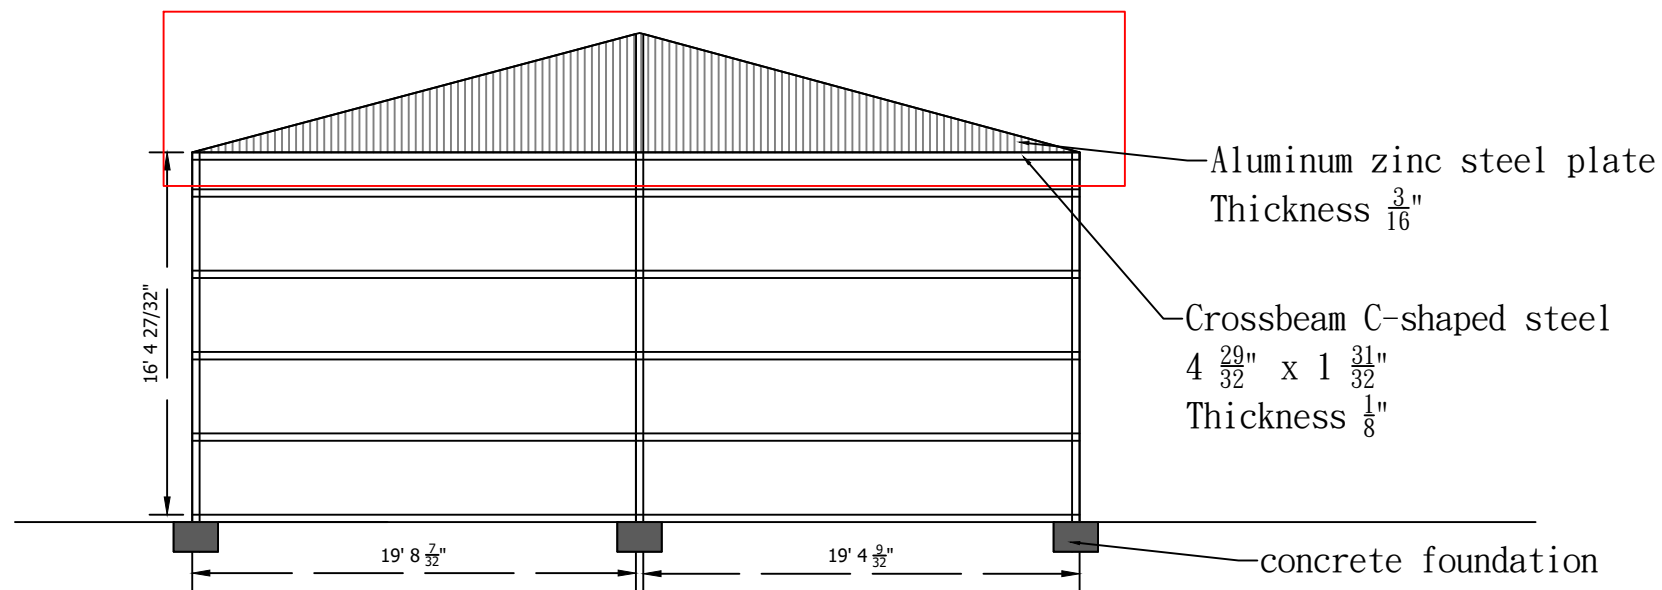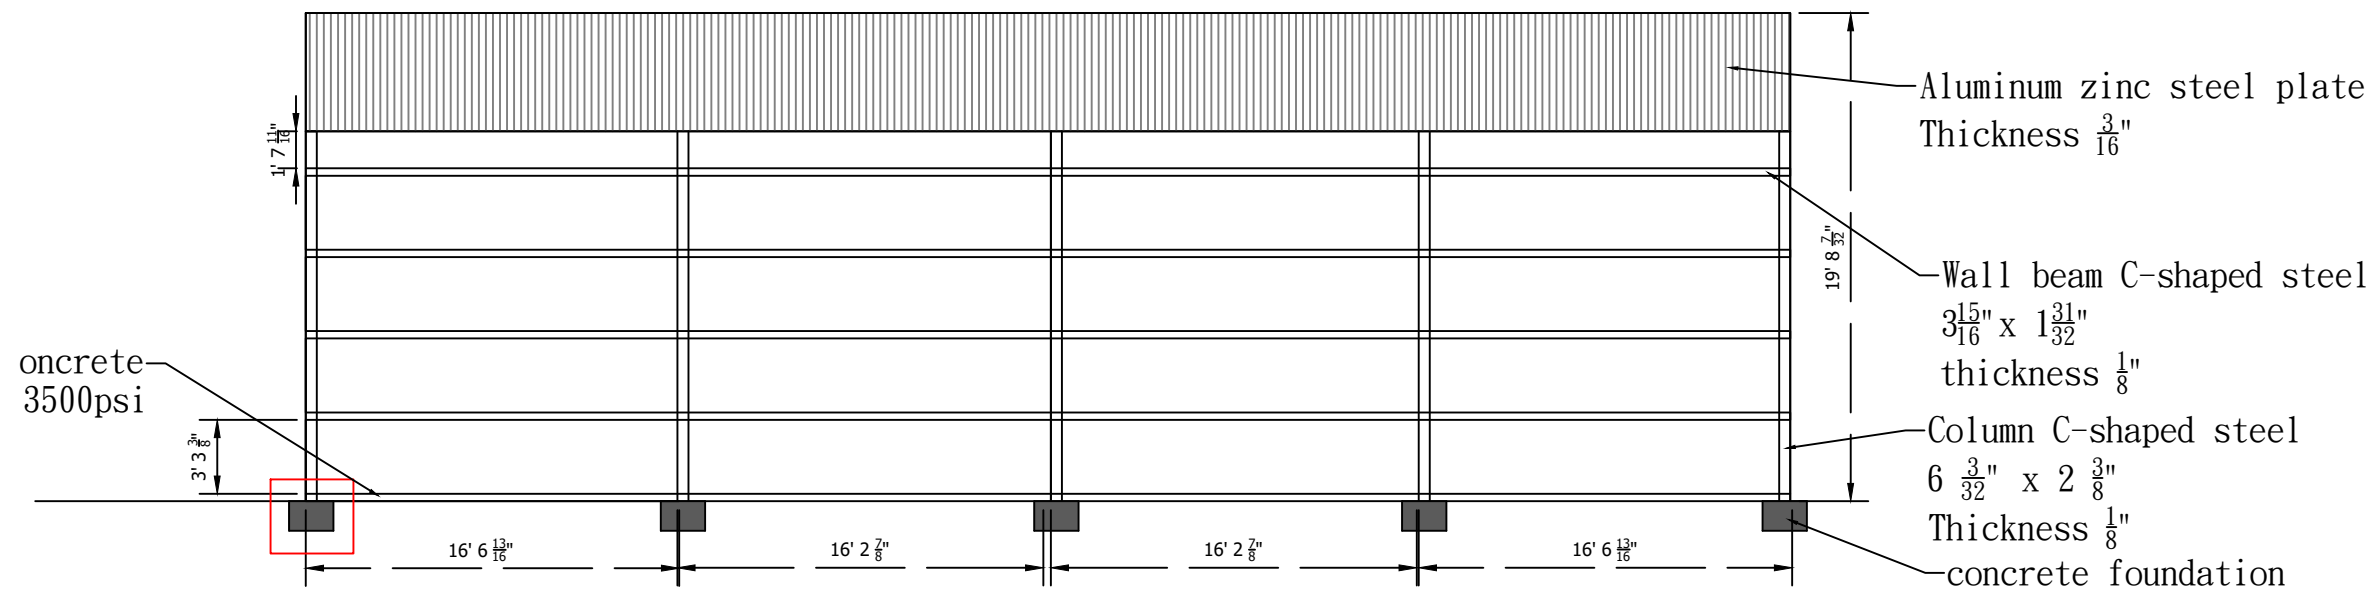


SECTIONS A - A & B - B

CONSTRUCT-PACKAGE		SHEET	SCALE 比例	DRAWING NO. 圖號	PROJECT 專案名稱	ARCHITECT & CONTRACTOR :
Construction DRAWING 施工圖	revision More or Mr. DATE: 2024-09-08	A3	1/100			
		A1	1/50			
	UNITS 單位 公分cm (英尺ft)			SHEETS NO. 張數	OWNER:	
	PLOT TIME 列印日期 2024-09-18					

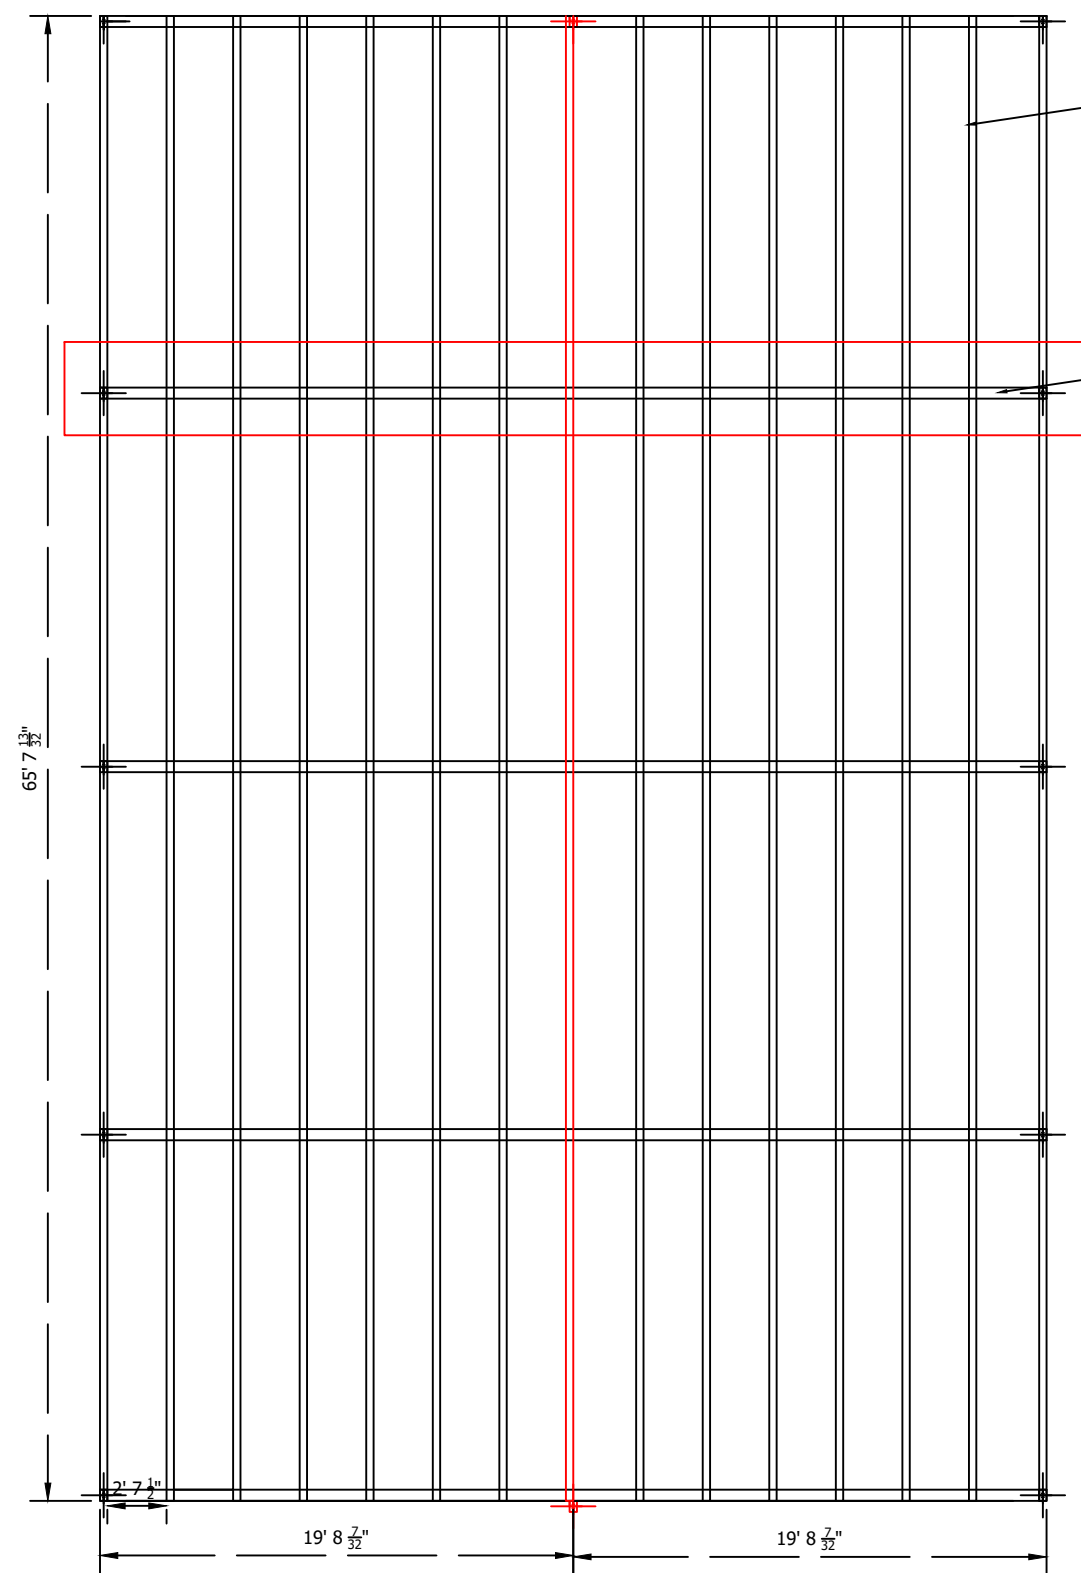





Roof beam C-shaped steel
 $4 \frac{29}{32}'' \times 2 \frac{5}{32}''$
 Thickness $\frac{1}{8}''$

Roof main beam C-shaped steel
 $6 \frac{3}{32}'' \times 2 \frac{3}{8}''$
 Thickness $\frac{1}{8}''$

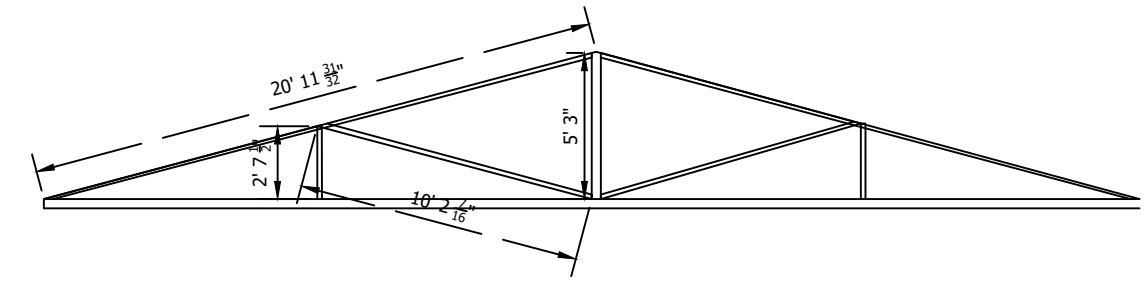


roof structure

CONSTRUCT-PACKAGE		SHEET	SCALE 比例	DRAWING NO. 圖號	PROJECT 專案名稱	ARCHITECT & CONTRACTOR :
Construction DRAWING 施工圖	revision Date: 2024-09-08 Drawn by: 2024-09-08	A3	1/100			
		A1	1/50			
		UNITS 單位 公分cm (英尺ft)		SHEETS NO. 張數	OWNER:	
		PLOT TIME 列印日期 2024-09-18				

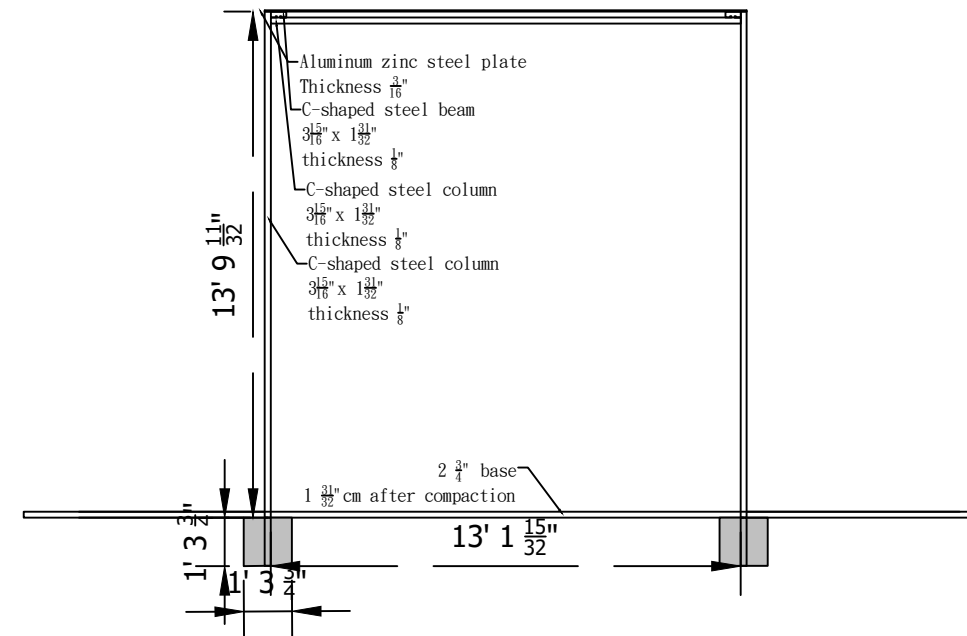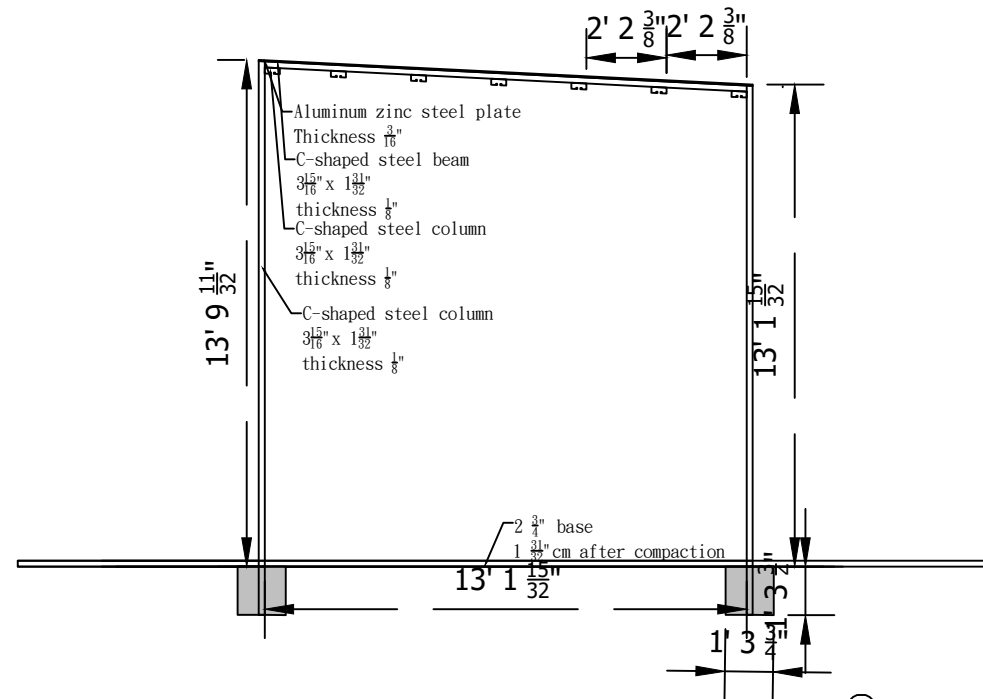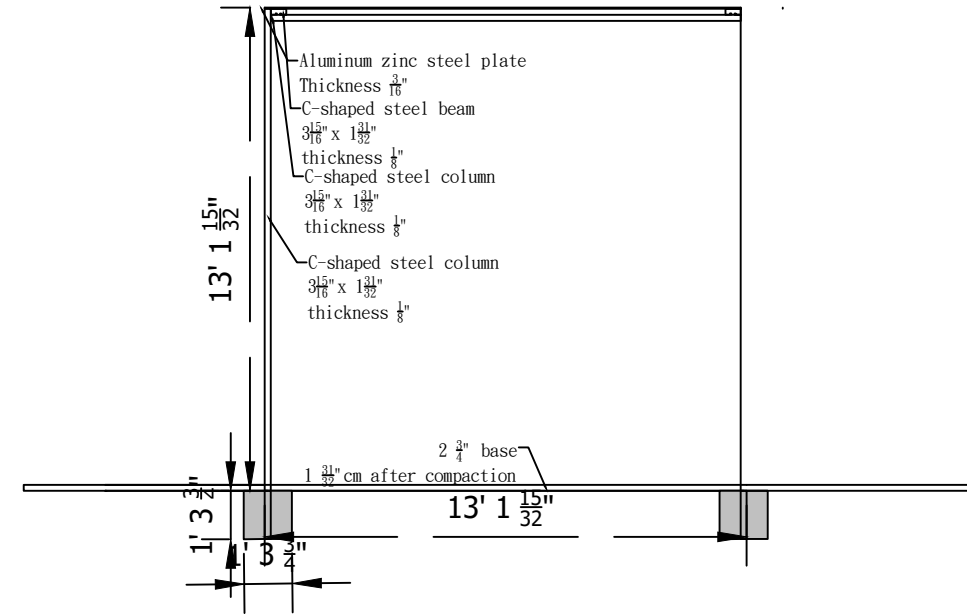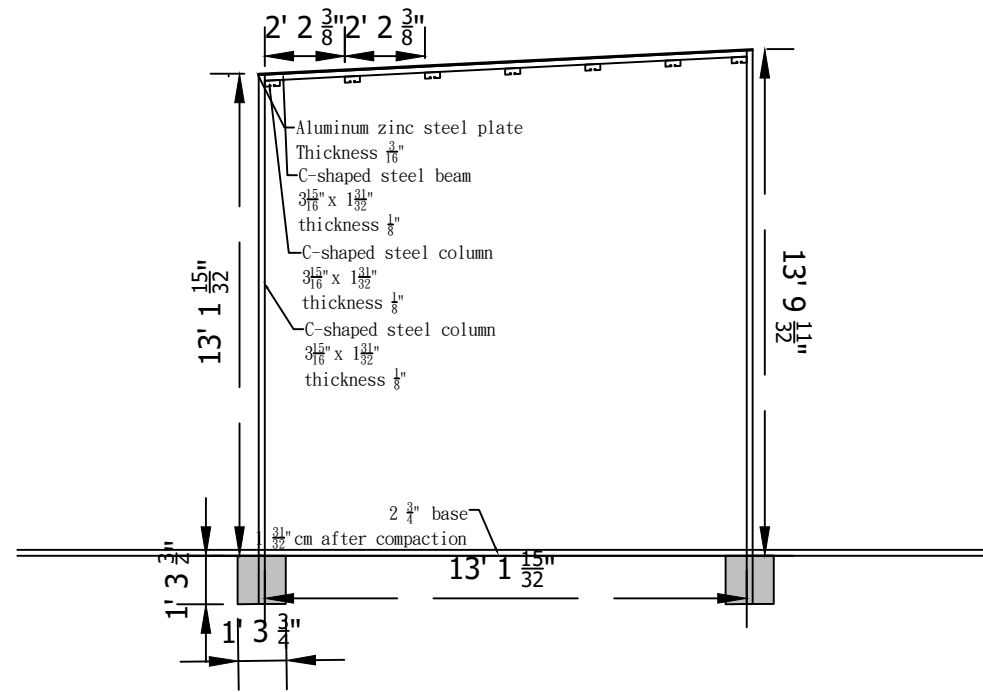

Canopy area elevation section structure diagram


CONSTRUCT-PACKAGE		SHEET	SCALE 比例	DRAWING NO. 圖號	PROJECT 專案名稱	ARCHITECT & CONTRACTOR :
Construction DRAWING 施工圖	revision Issue or Mr DATE: 2024-09-08	A3	1/100			
		A1	1/50			
			UNITS 單位 公分cm (英尺ft)	SHEETS NO. 張數	OWNER:	
			PLOT TIME 列印日期 2024-09-18			

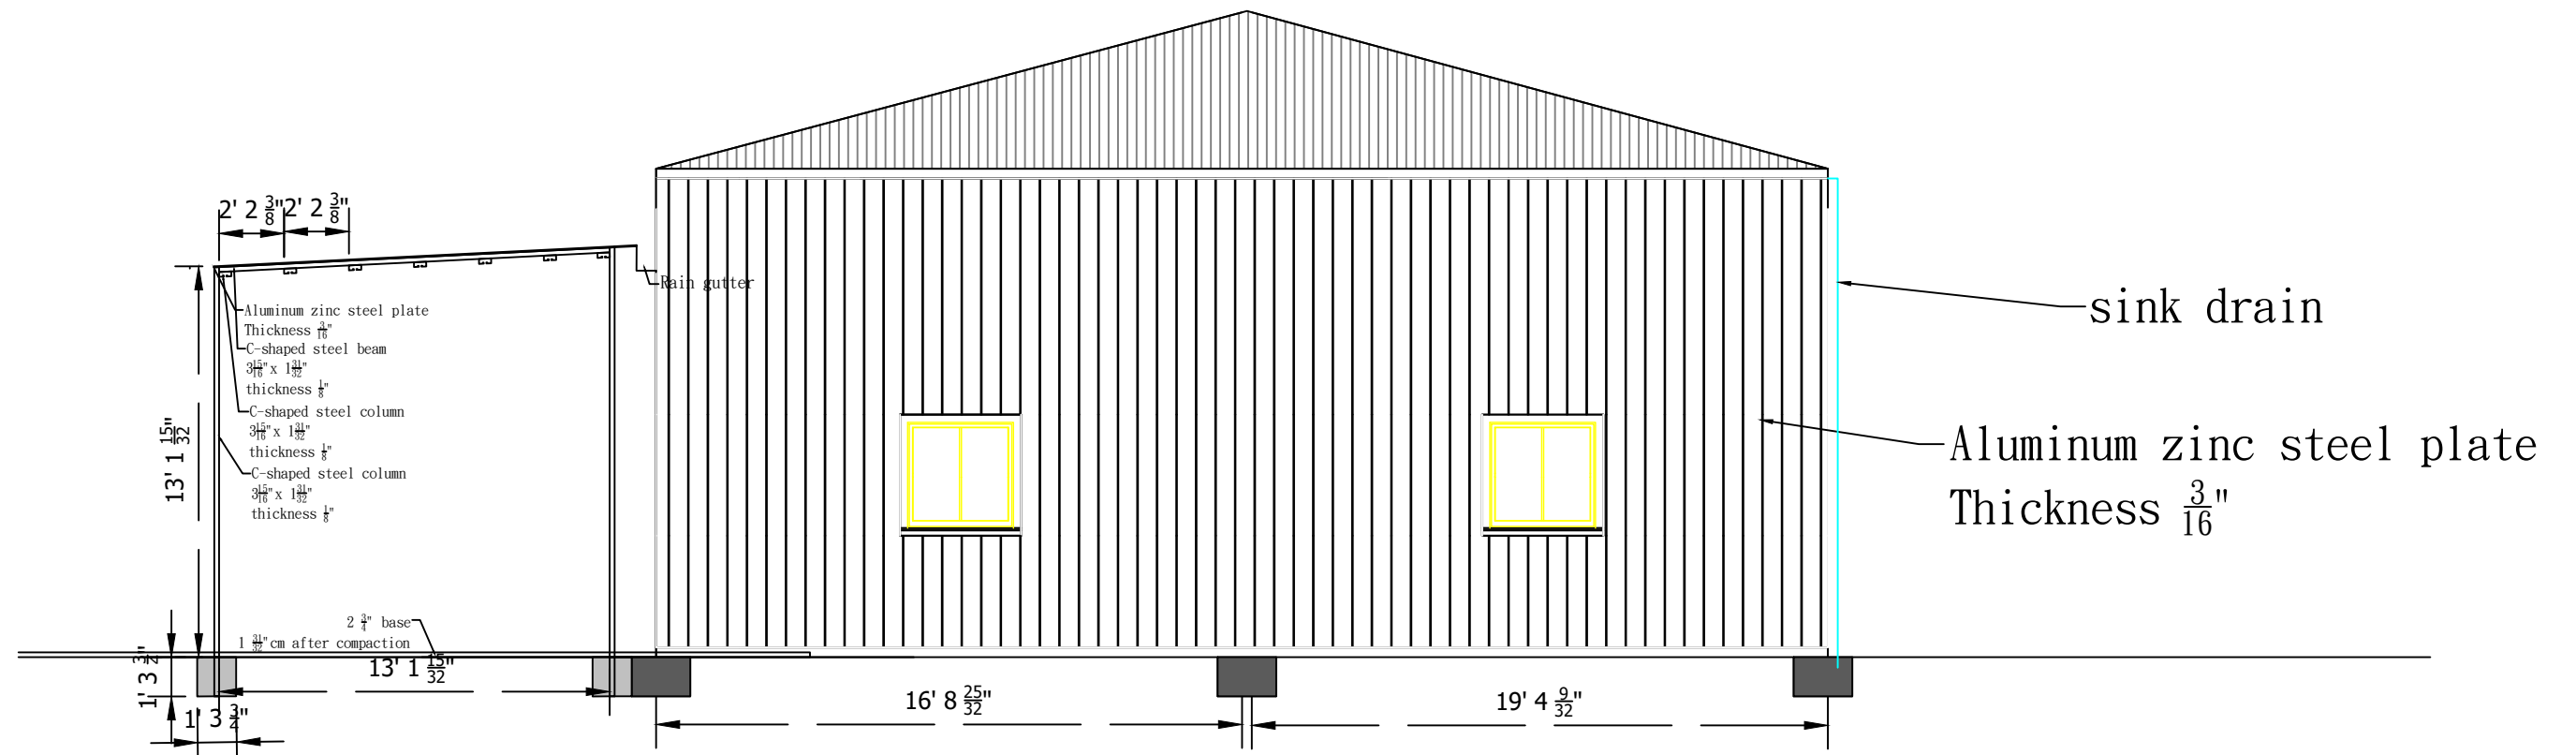


SECTIONS C-C

CONSTRUCT-PACKAGE		SHEET	SCALE 比例	DRAWING NO. 圖號	PROJECT 專案名稱	ARCHITECT & CONTRACTOR :
Construction DRAWING 施工圖	revision Date: 2024-09-08 Drawn by: [Name]	A3	1/100			
		A1	1/50			
UNITS 單位 公分cm (英尺ft)			SHEETS NO. 張數	OWNER:		
PLOT TIME 列印日期 2020-05-18						


Site
plan(planting)

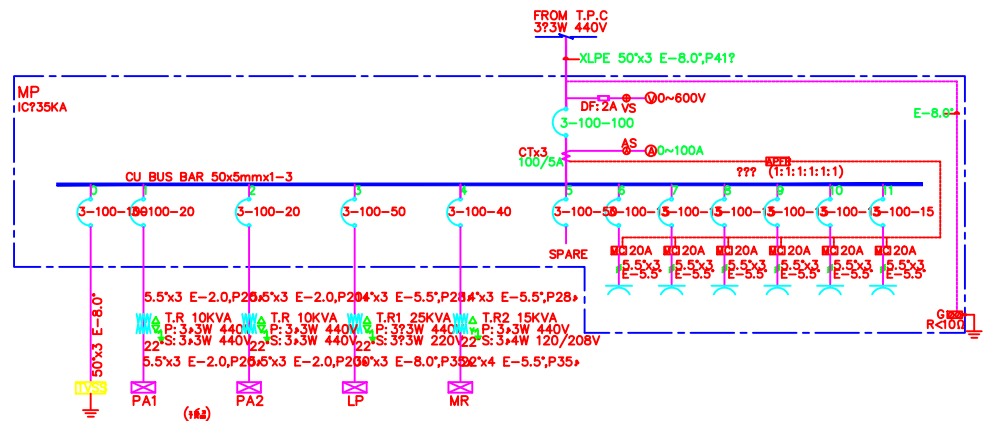


№	1	2	3	4	5	6	7	8	9	10	11	est
??(VA)	7500	10000	7500	10000	25000							60000
AT(A)		13.1		13.1	32							77.8
BT(A)		13.1		13.1	32							77.8
CT(A)		13.1		13.1	32							77.8
MAX(A)		13.1		13.1	32							77.8

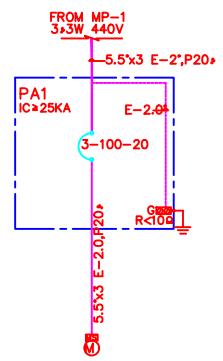

№	1	est
??(VA)	7500	7500
AT(A)	9.8	9.8
BT(A)	9.8	9.8
CT(A)	9.8	9.8
MAX(A)	9.8	9.8

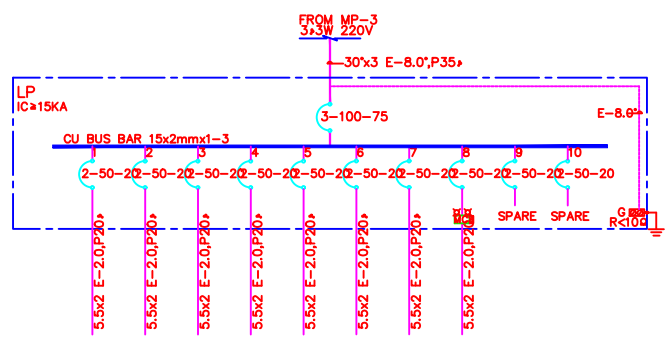


№	1	2	3	4	5	6	7	8	9	10	est	T.R
??(VA)	700	2000	2000	2000	2000	2000	2000	1000			13700	25000
AT(A)	3.1	9									39.1	65
BT(A)	3.1	9						4.5			43.6	65
CT(A)			9	9	9	9	9	4.5			40.5	65
MAX(A)	3.1	9	9	9	9	9	9	4.5			43.6	65

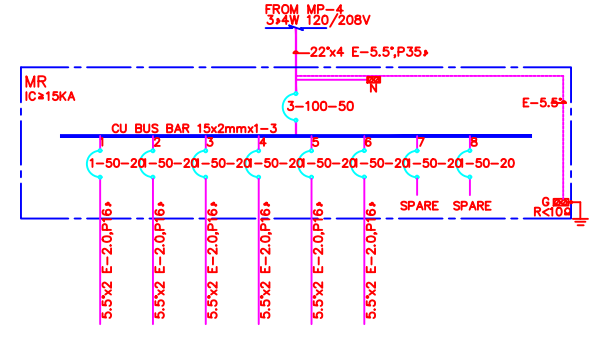


№	1	2	3	4	5	6	7	8	est	T.R
??(VA)	1500	1500	1500	1500	1500				9000	15000
AT(A)	12.5	12.5							25	41
BT(A)			12.5	12.5					25	41
CT(A)				12.5	12.5				25	41
MAX(A)	12.5	12.5	12.5	12.5	12.5				25	41

CONSTRUCT-PACKAGE	建築圖樣 SHEET ? ?	SCALE 比例	DRAWING NO.圖號	PROJECT 專案名稱
Construction DRAWING 機電圖	Home or Mr 2024-07-20	A3	E-02	
		UNITS 單位	FILE 檔案路徑	TITLE ? ?
		PLOT TIME 列印日期		系統單線圖

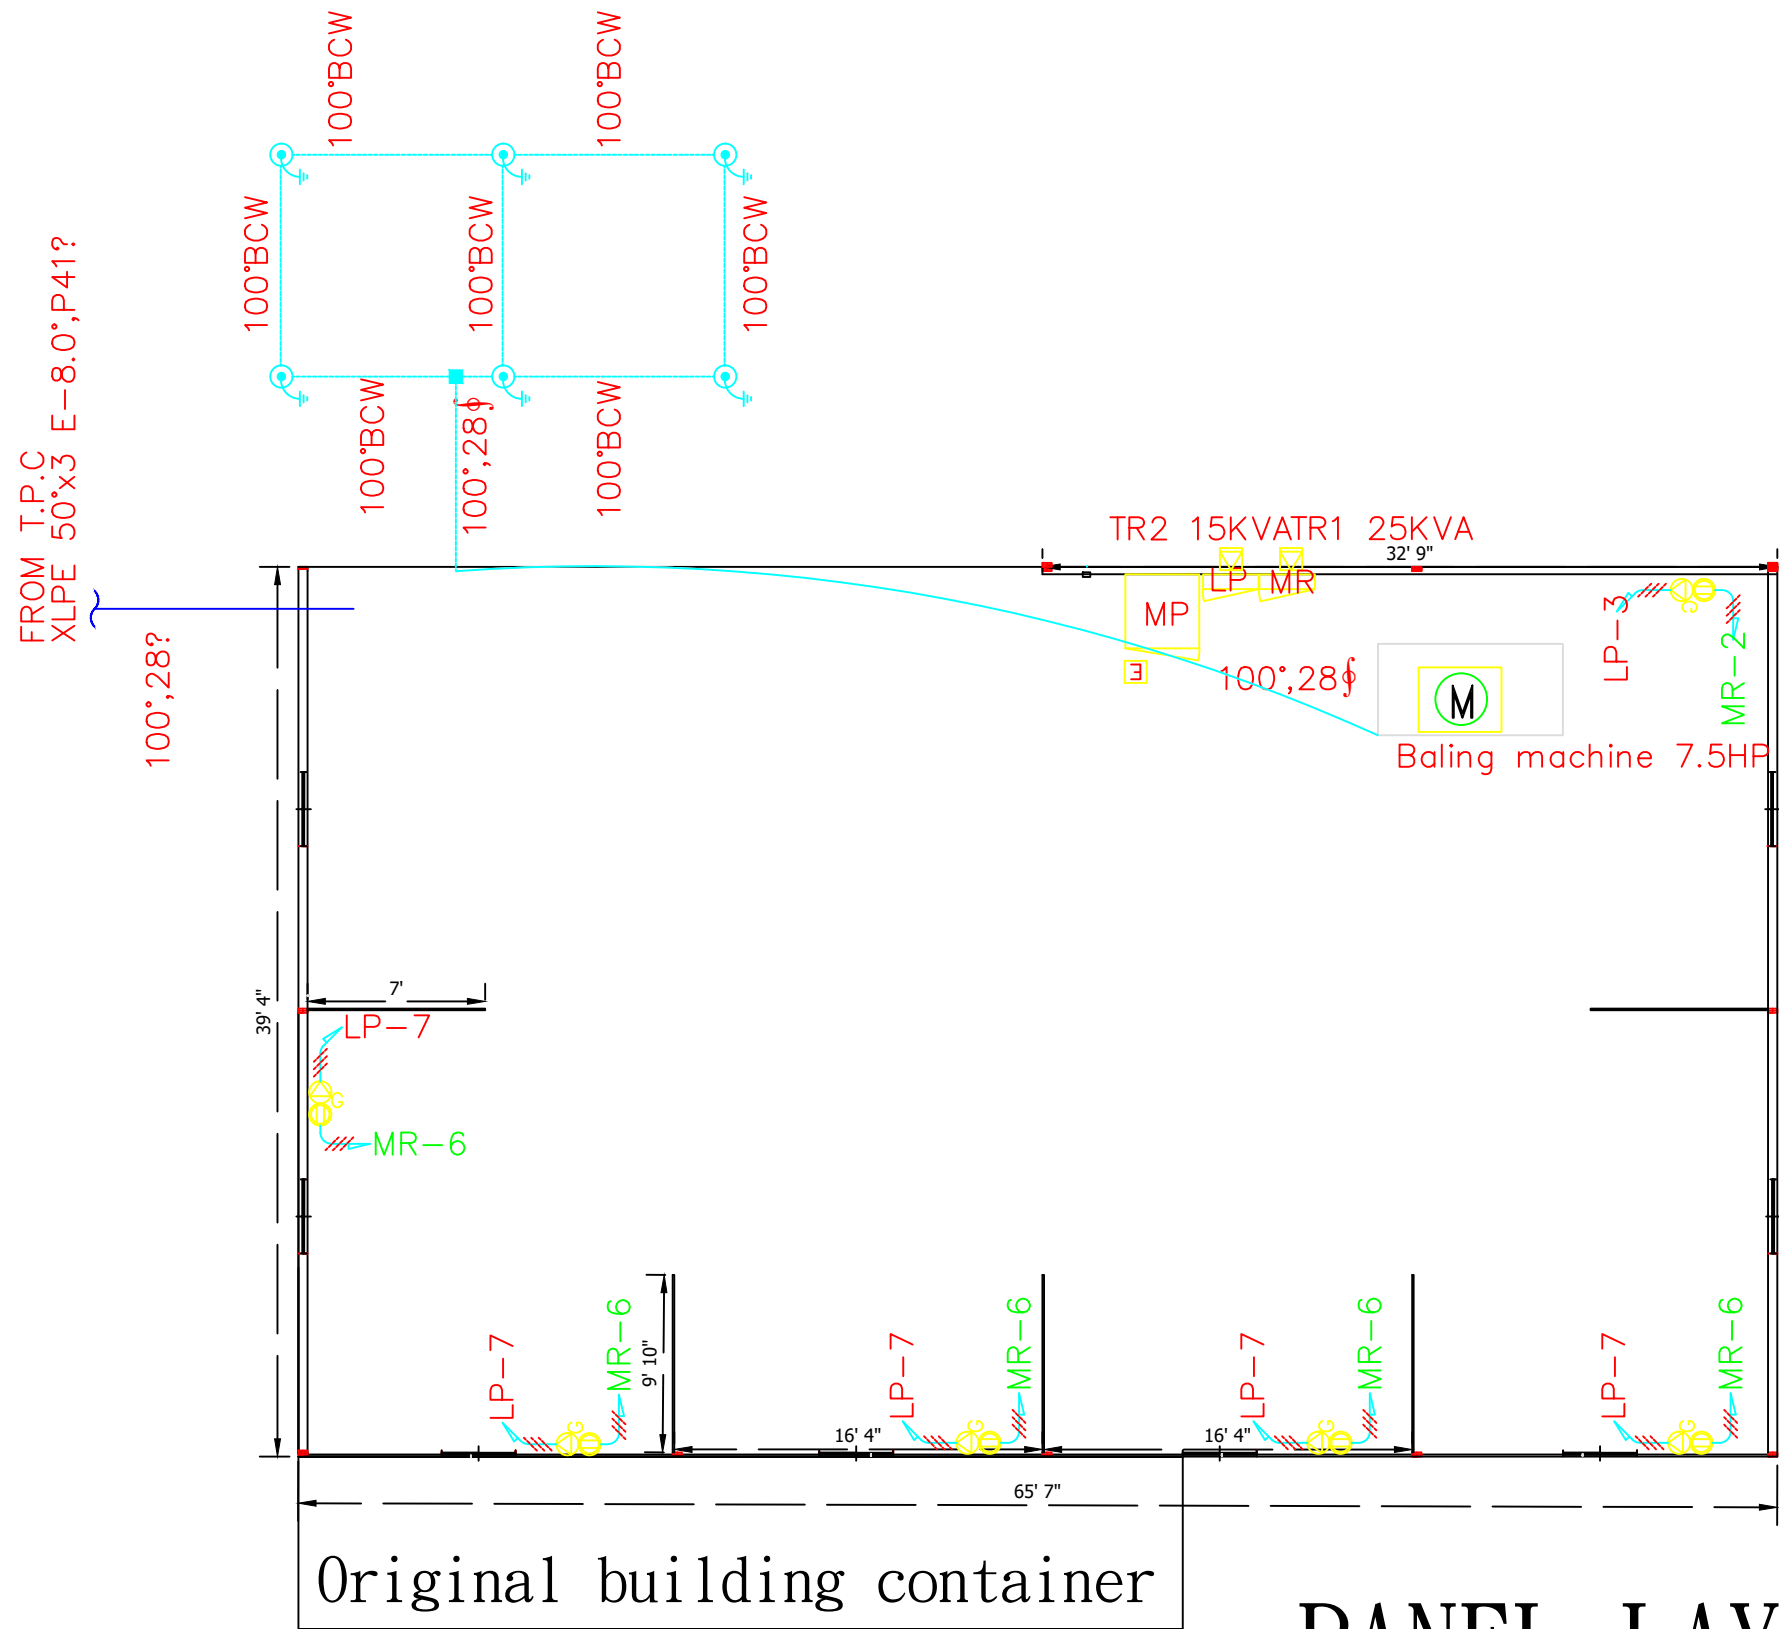

PANEL LAYOUT drawing


CONSTRUCT-PACKAGE	SHEET	SCALE 比例	DRAWING NO. 圖號	PROJECT 專案名稱	ARCHITECT & CONTRACTOR :
Construction DRAWING 施工圖	revision Date: 2024-09-08 Drawn by: Mr. [Name]	A3 1/100			
		A1 1/50			
	UNITS 單位 公分cm (英尺ft)		SHEETS NO. 張數	OWNER:	
	PLOT TIME 列印日期 2024-09-18				

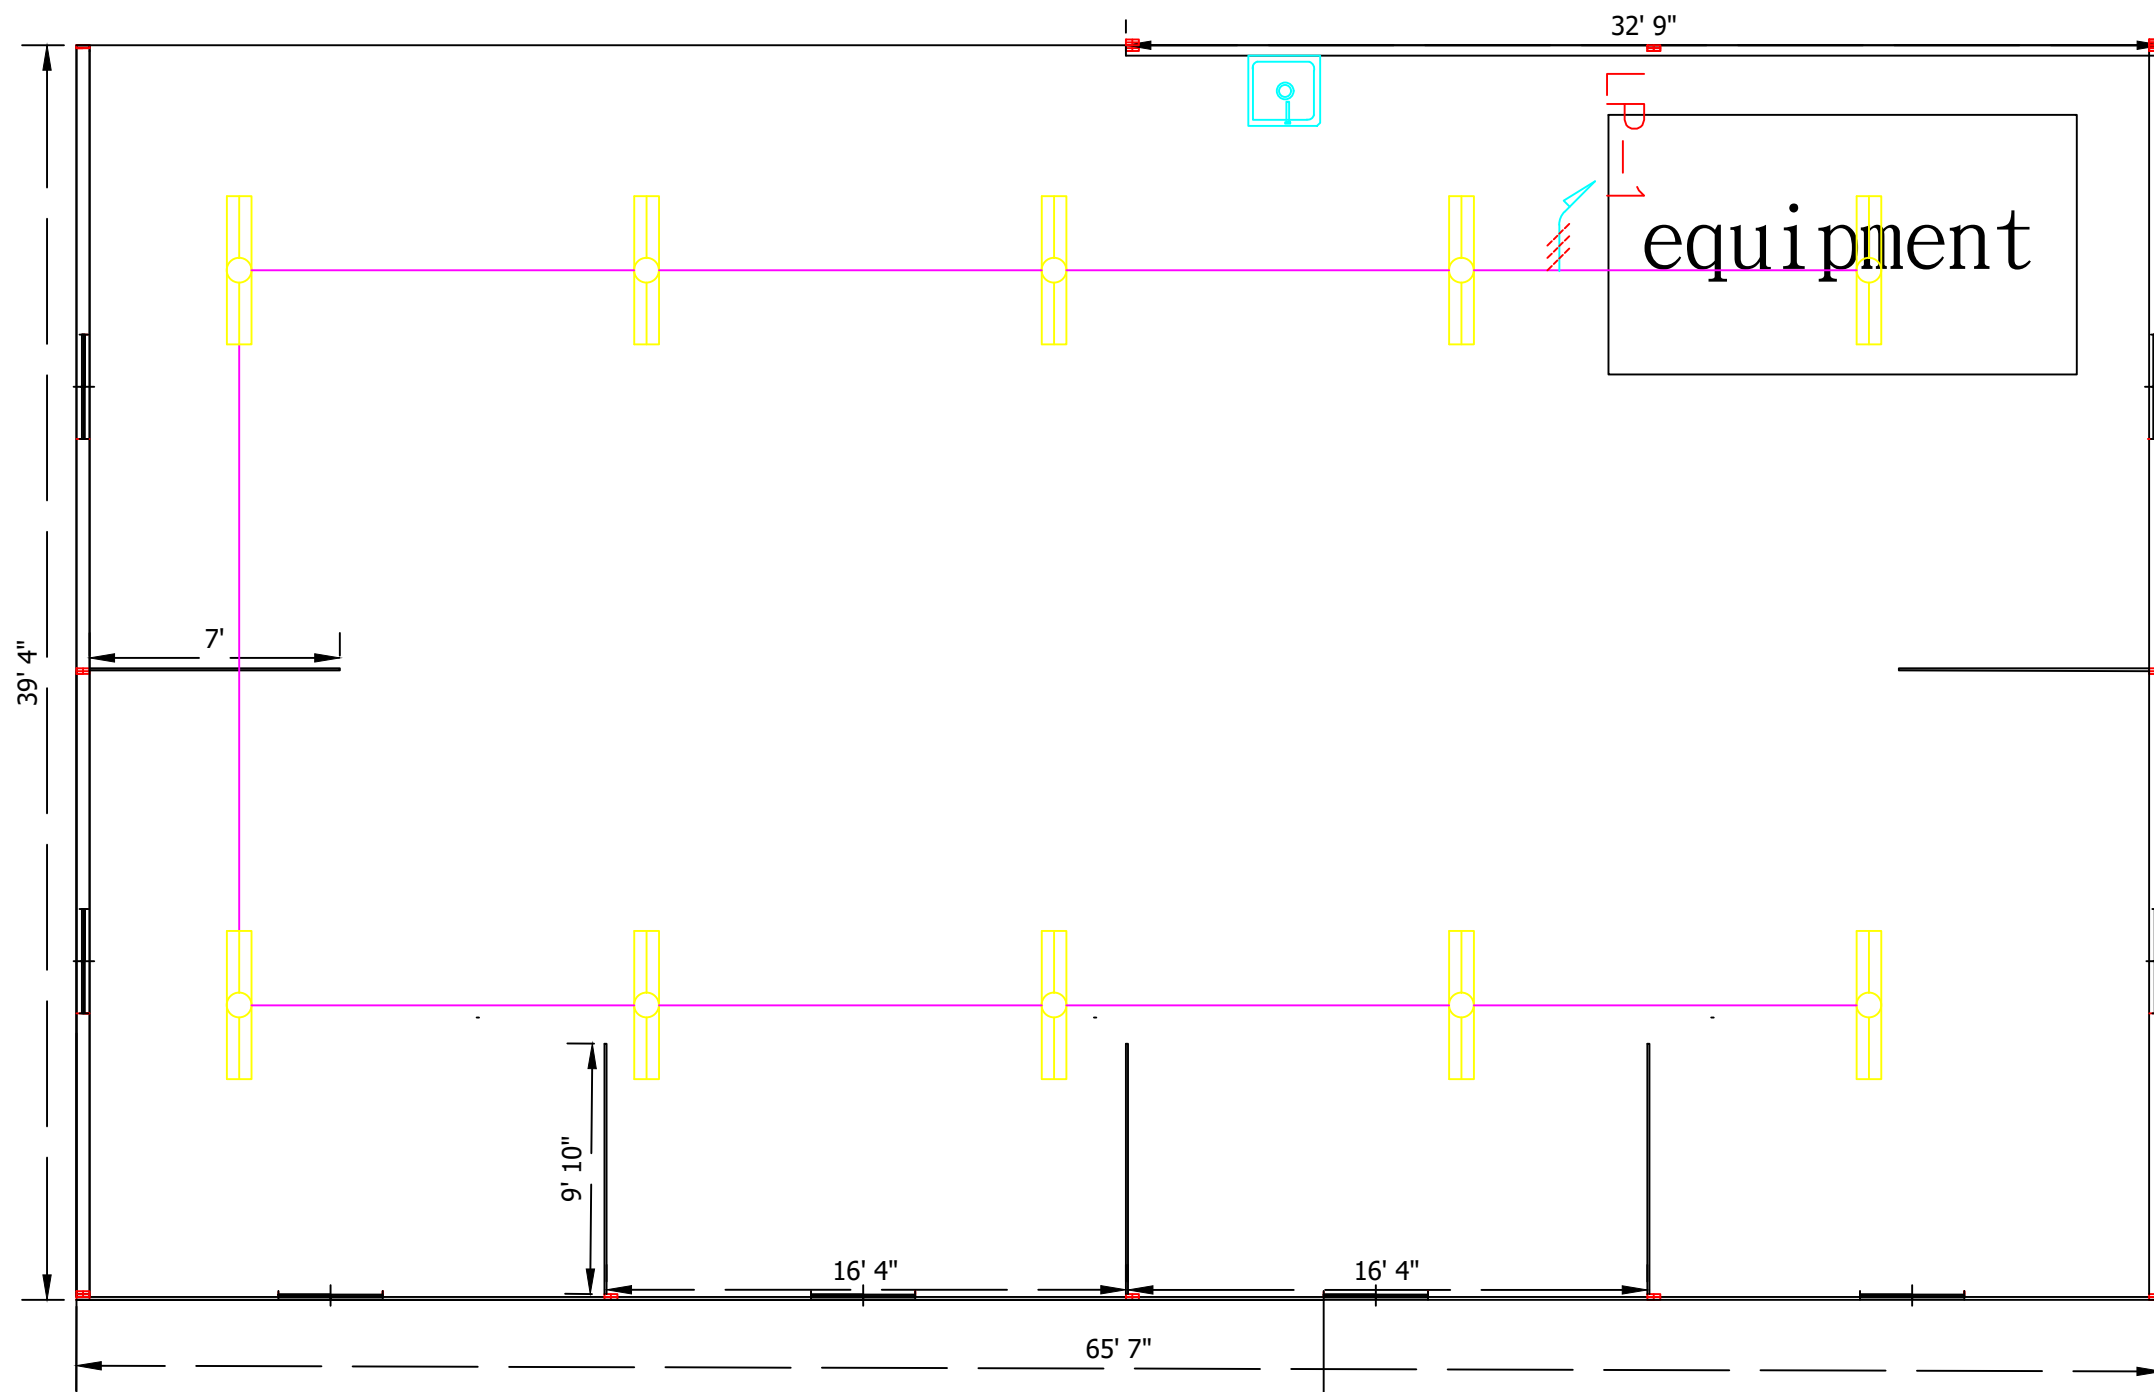

Original building container

LIGHTING PLANS

CONSTRUCT-PACKAGE	SHEET	SCALE 比例	DRAWING NO. 圖號	PROJECT 專案名稱	ARCHITECT & CONTRACTOR :
Construction DRAWING 施工圖	Revision A3	1/100			
	Date 2024-09-08	1/50			
	UNITS 單位 公分cm (英尺ft)	SHEETS NO. 張數	OWNER:		
Site plan(planting)	PLOT TIME 列印日期 2020-05-18				

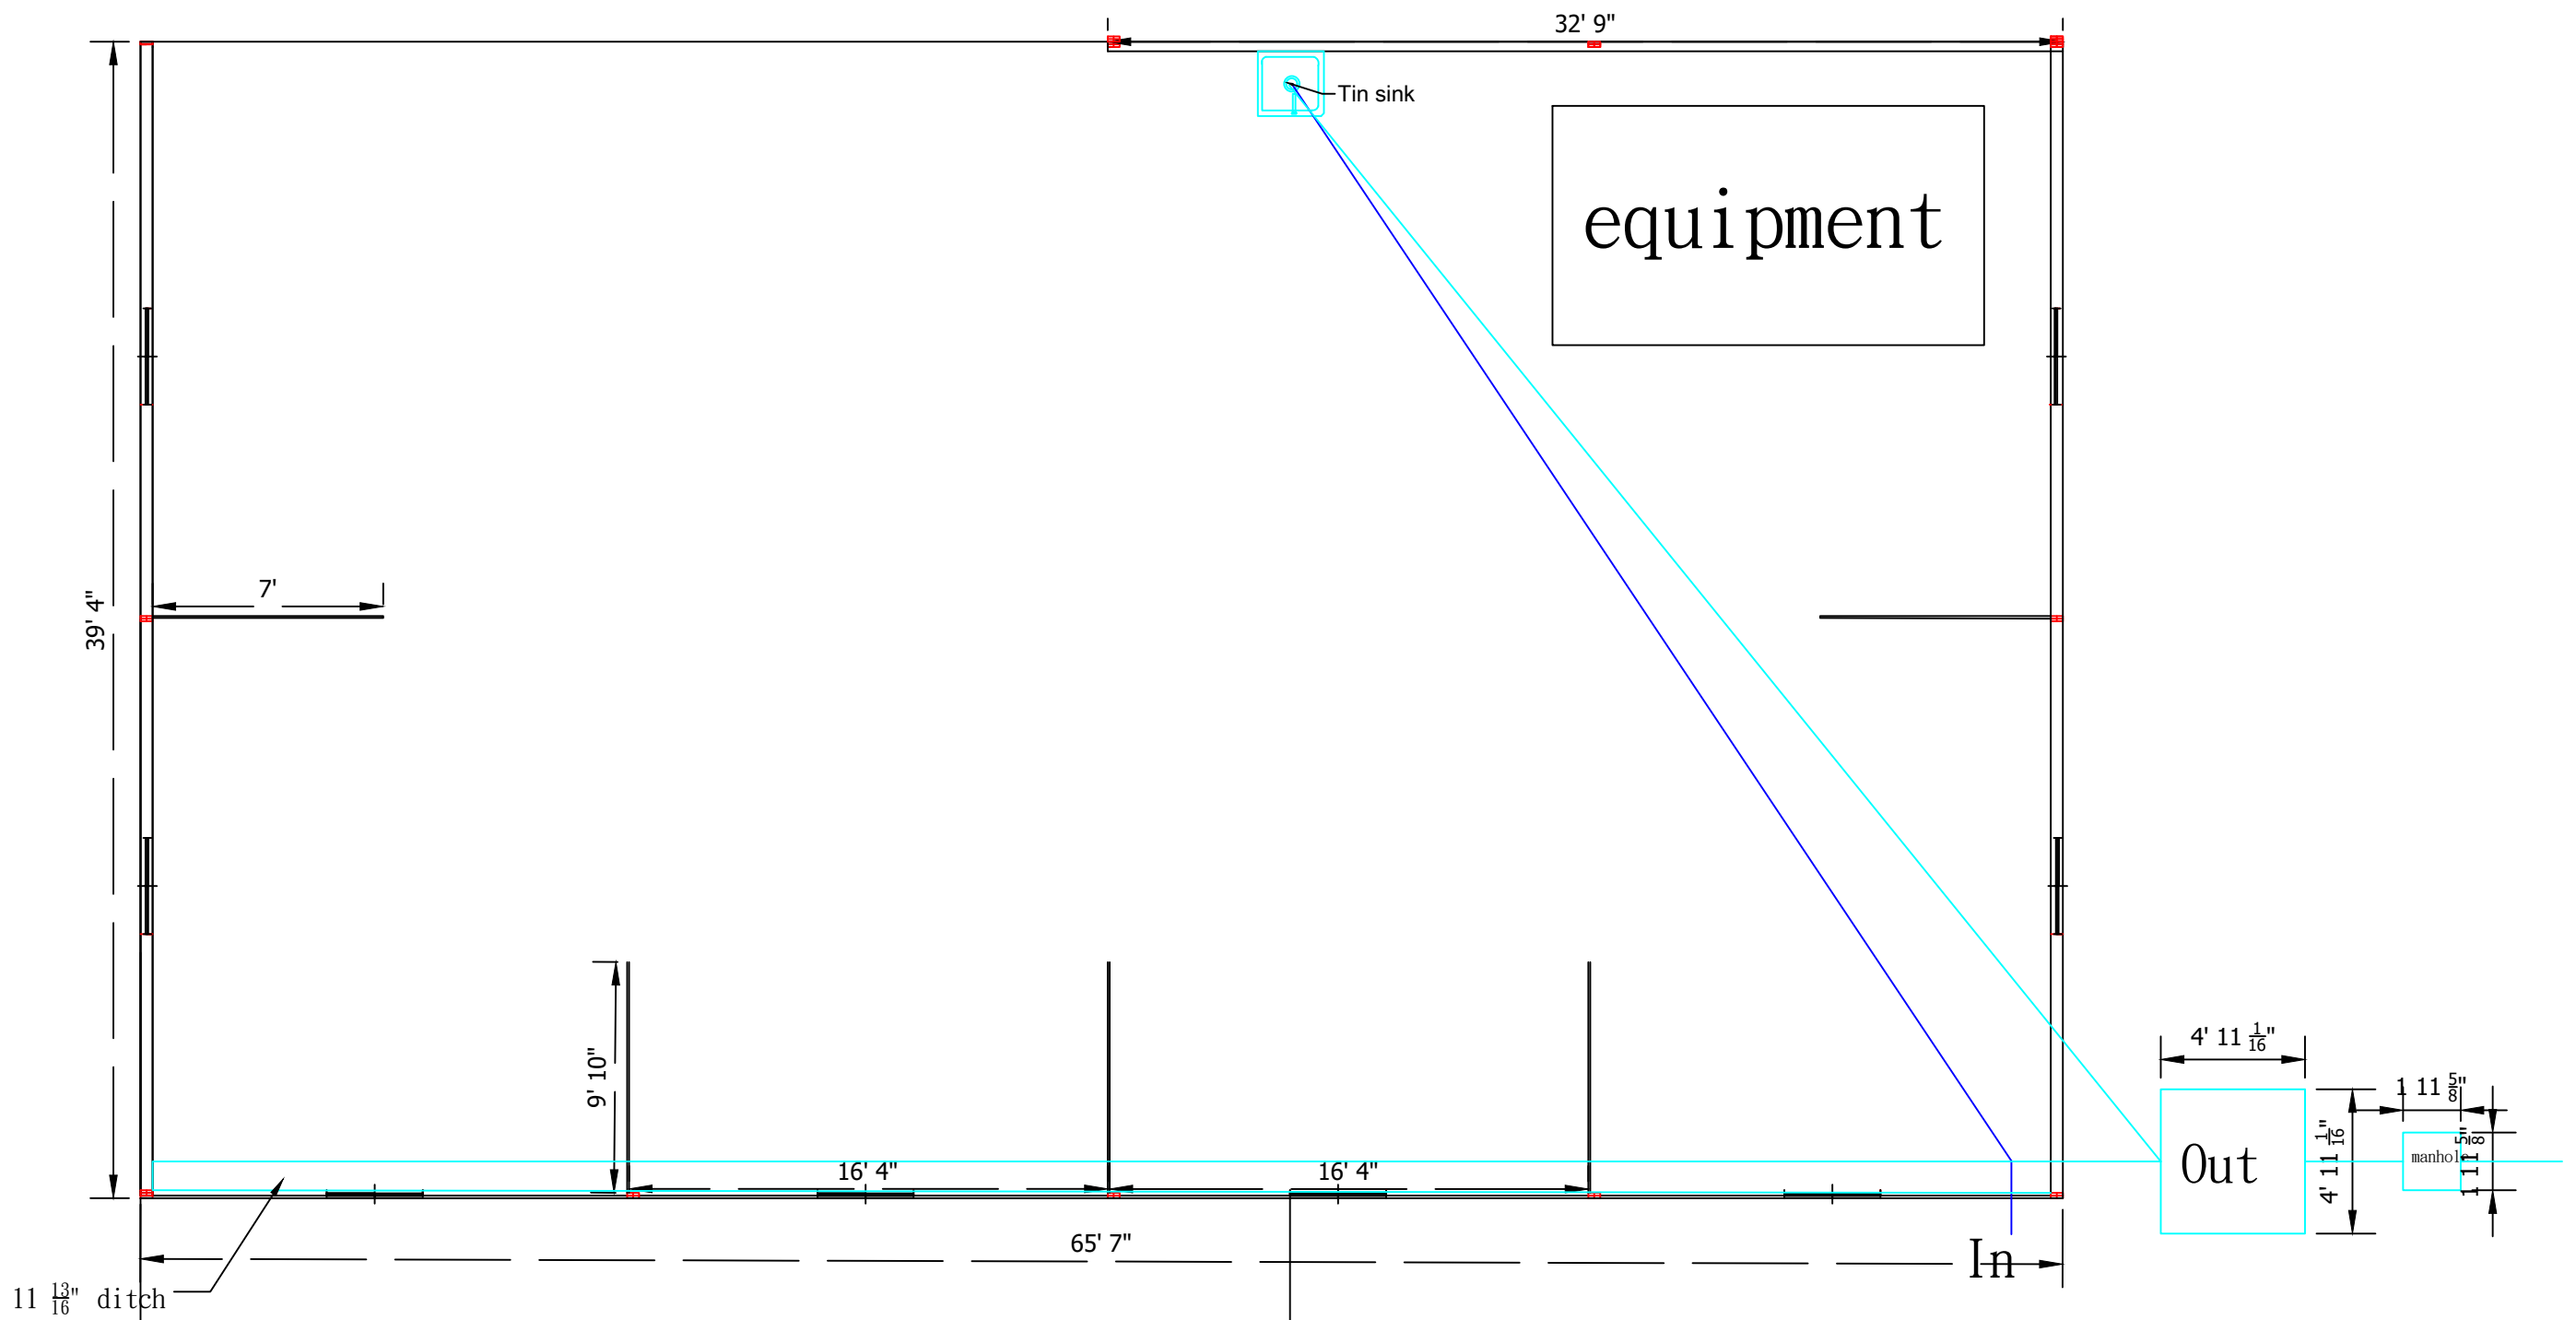

Original building container
Water inlet and drainage diagram

CONSTRUCT-PACKAGE		SHEET	SCALE 比例	DRAWING NO. 圖號	PROJECT 專案名稱	ARCHITECT & CONTRACTOR :
Construction DRAWING 施工圖	revision Date: 2024-09-08 Drawn by: [Name]	A3	1/100			
Site plan(planting)		A1	1/50		OWNER:	
		UNITS 單位 公分cm (英尺ft)		SHEETS NO. 張數		
		PLOT TIME 列印日期 2020-05-18				