
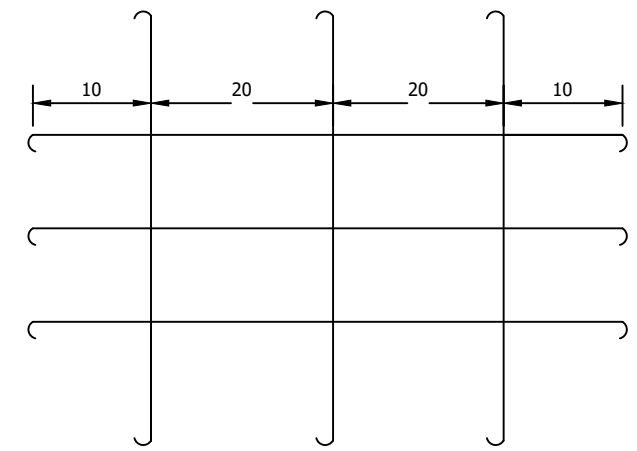
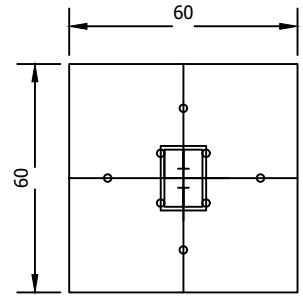
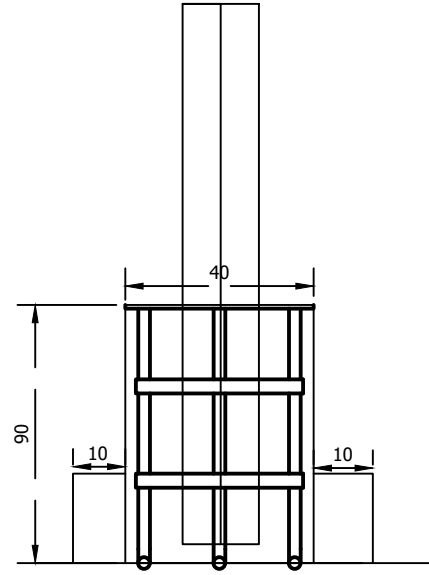


FLOOR PLAN

CONSTRUCT-PACKAGE		SHEET	SCALE 比例	DRAWING NO. 圖號	PROJECT 專案名稱	ARCHITECT & CONTRACTOR :
Construction DRAWING 施工圖	revision Issue or Mr DATE: 2024-09-08	A3	1/100		OWNER:	
		A1	1/50			
UNITS 單位 公分cm (英尺ft)			SHEETS NO. 張數			
PLOT TIME 列印日期 2024-09-18						

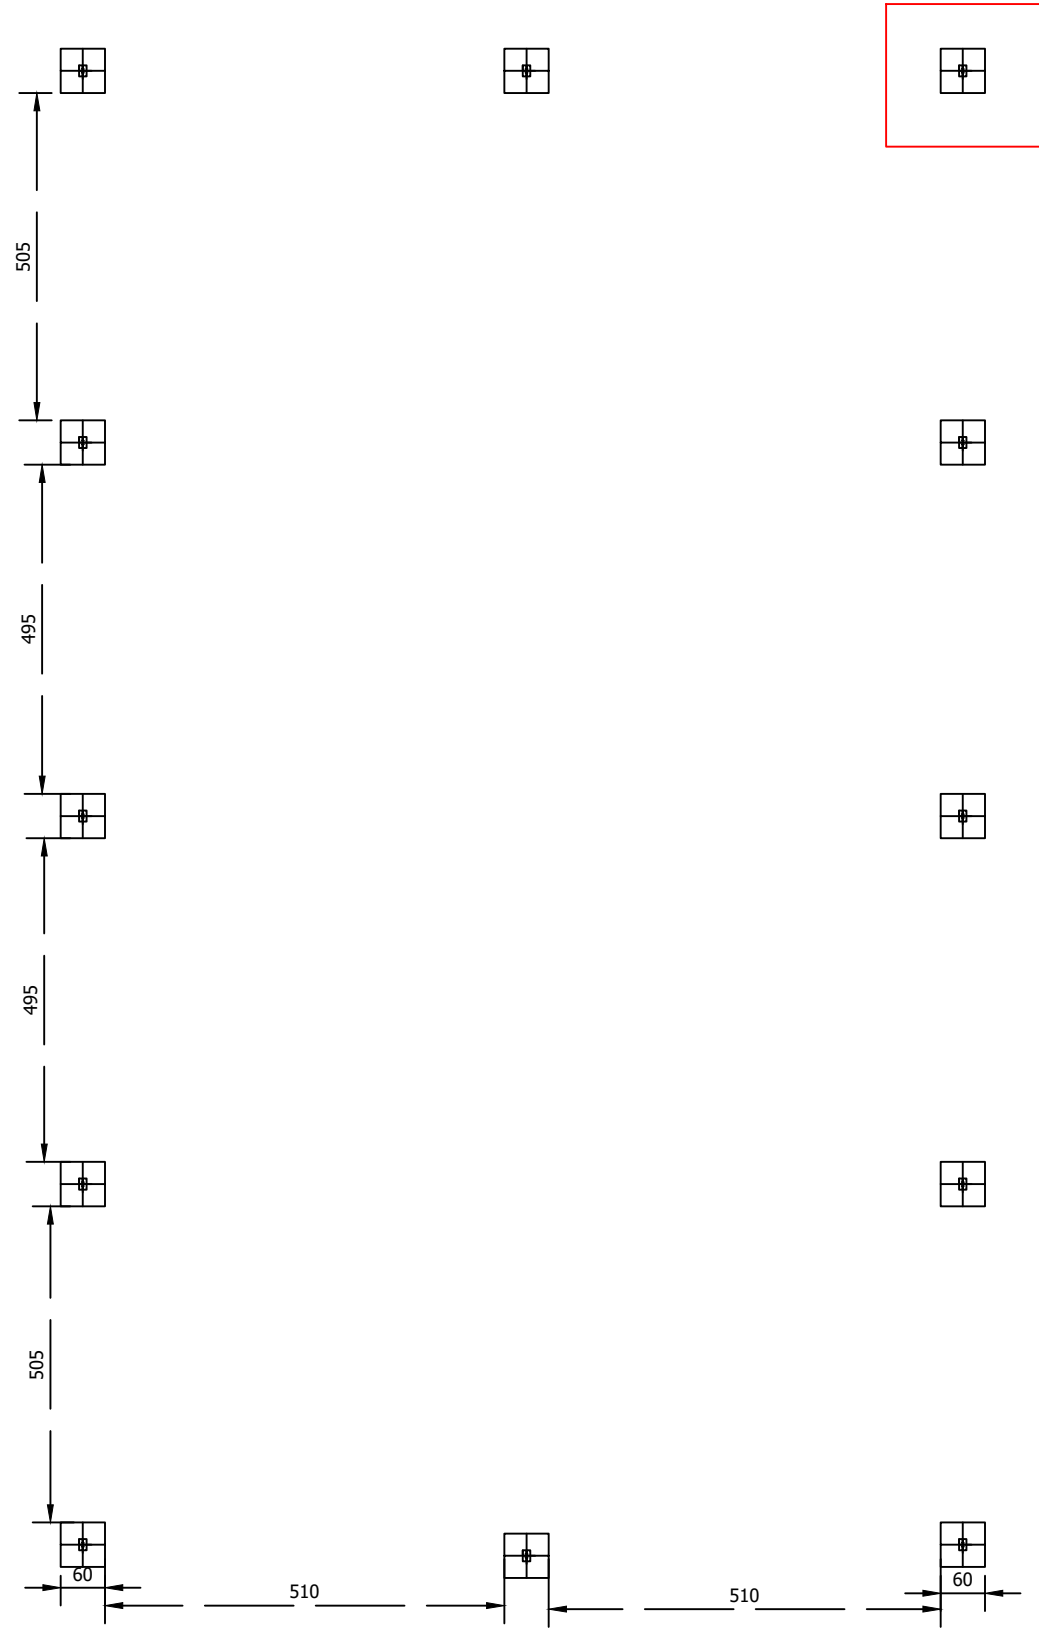



4 No. 1/2" dia. vertical bars
in column with 3/8" dia.
stirrups @6" crs.

COLUMN#

FOUNDATION PLAN

CONSTRUCT-PACKAGE		SHEET	SCALE 比例	DRAWING NO. 圖號	PROJECT 專案名稱	ARCHITECT & CONTRACTOR :
Construction DRAWING 施工圖	revision Date: 2024-09-08 Drawn by: Mr. [Name]	A3	1/100			
		A1	1/50			
		UNITS 單位 公分cm (英尺ft)		SHEETS NO. 張數	OWNER:	
		PLOT TIME 列印日期 2020-05-18				


舊建築物
old floor

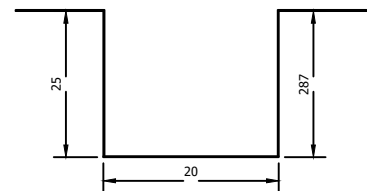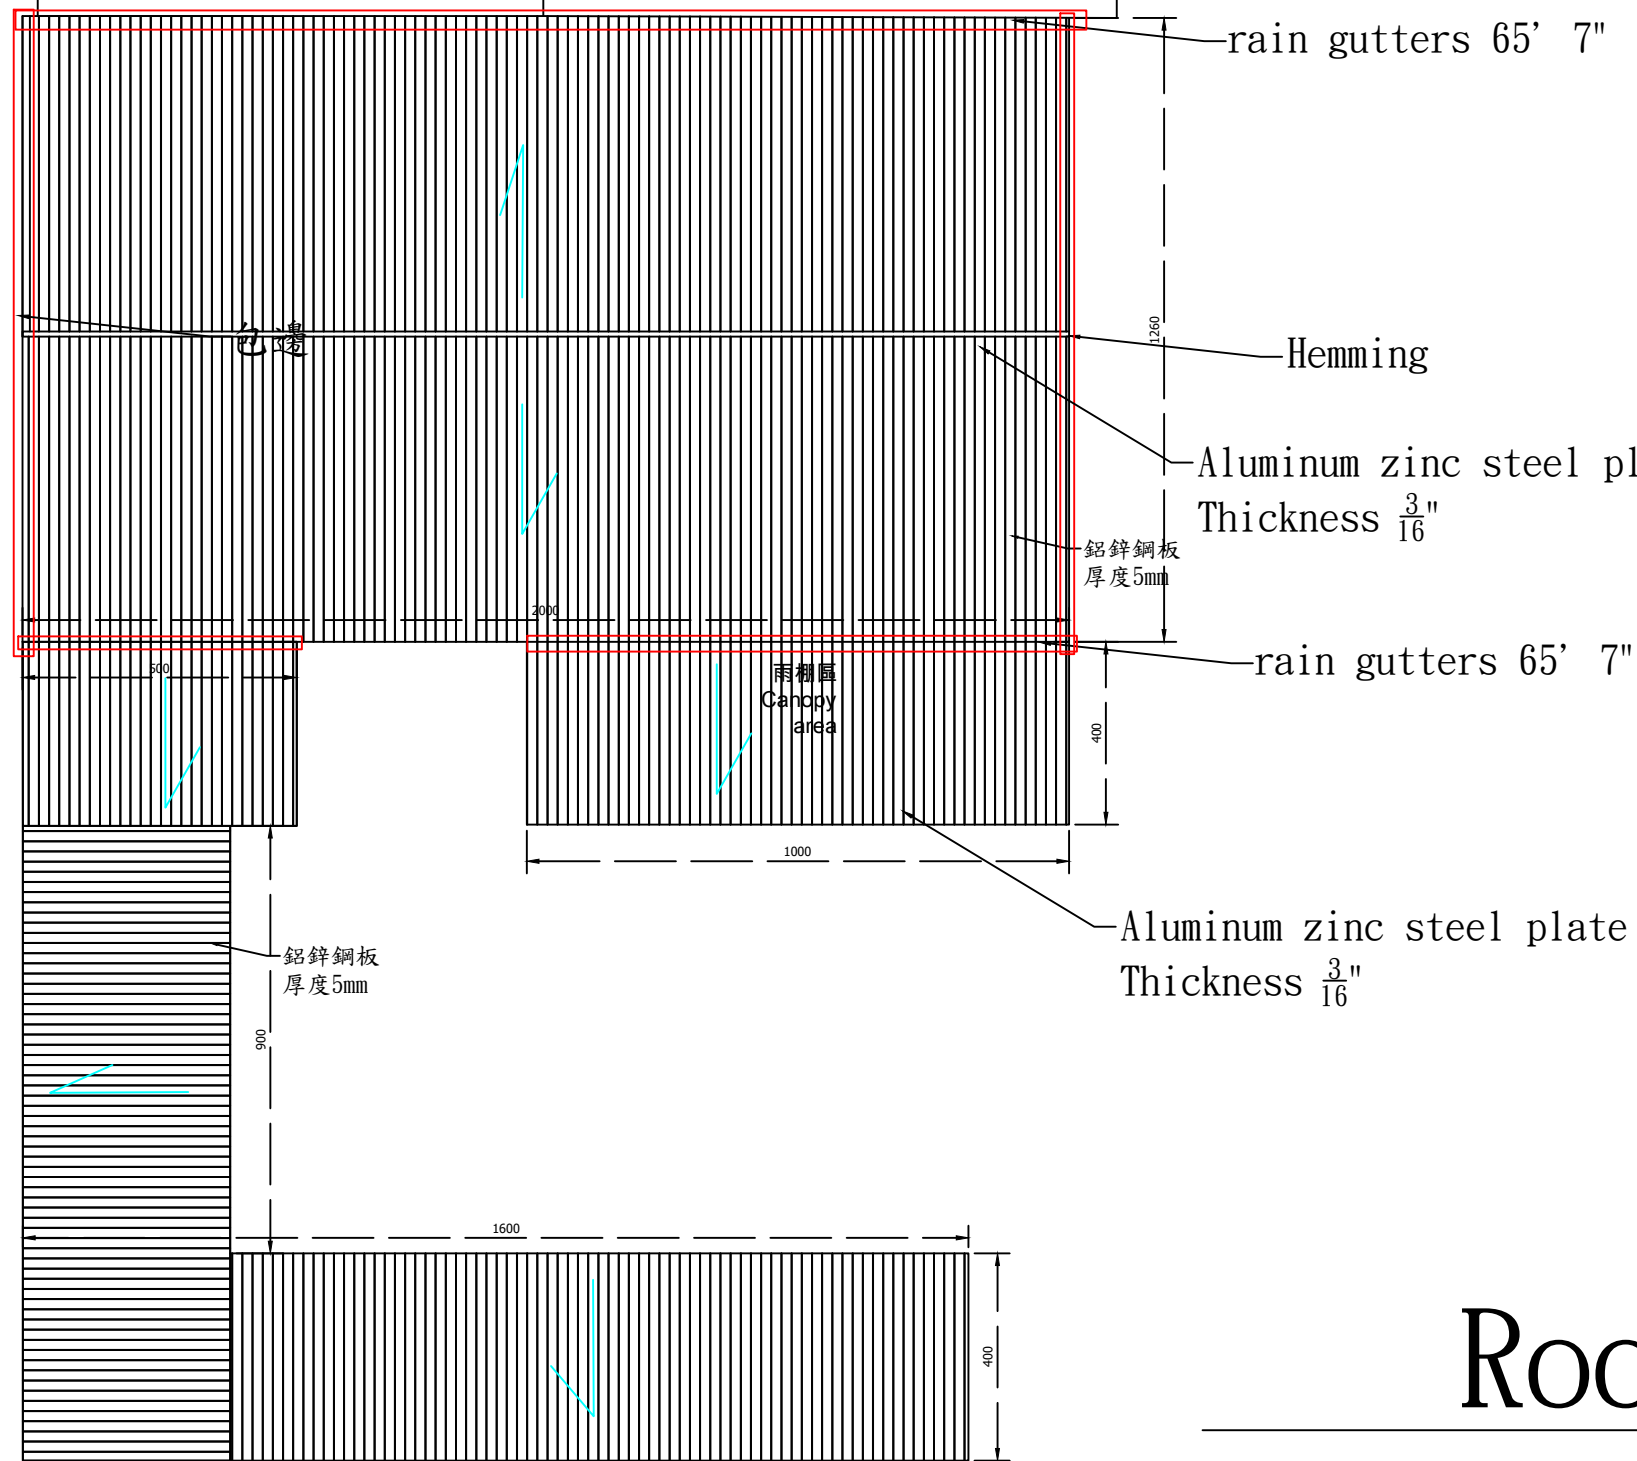

Detail


Roof plan drawing

CONSTRUCT-PACKAGE		SHEET	SCALE 比例	DRAWING NO. 圖號	PROJECT 專案名稱	ARCHITECT & CONTRACTOR :
Construction DRAWING	revision Made or Mr DATE: 2024-09-08	A3	1/100			
施工圖		A1	1/50			
UNITS 單位 公分cm (英尺ft)			SHEETS NO. 張數	OWNER:		
PLOT TIME 列印日期 2024-09-18						

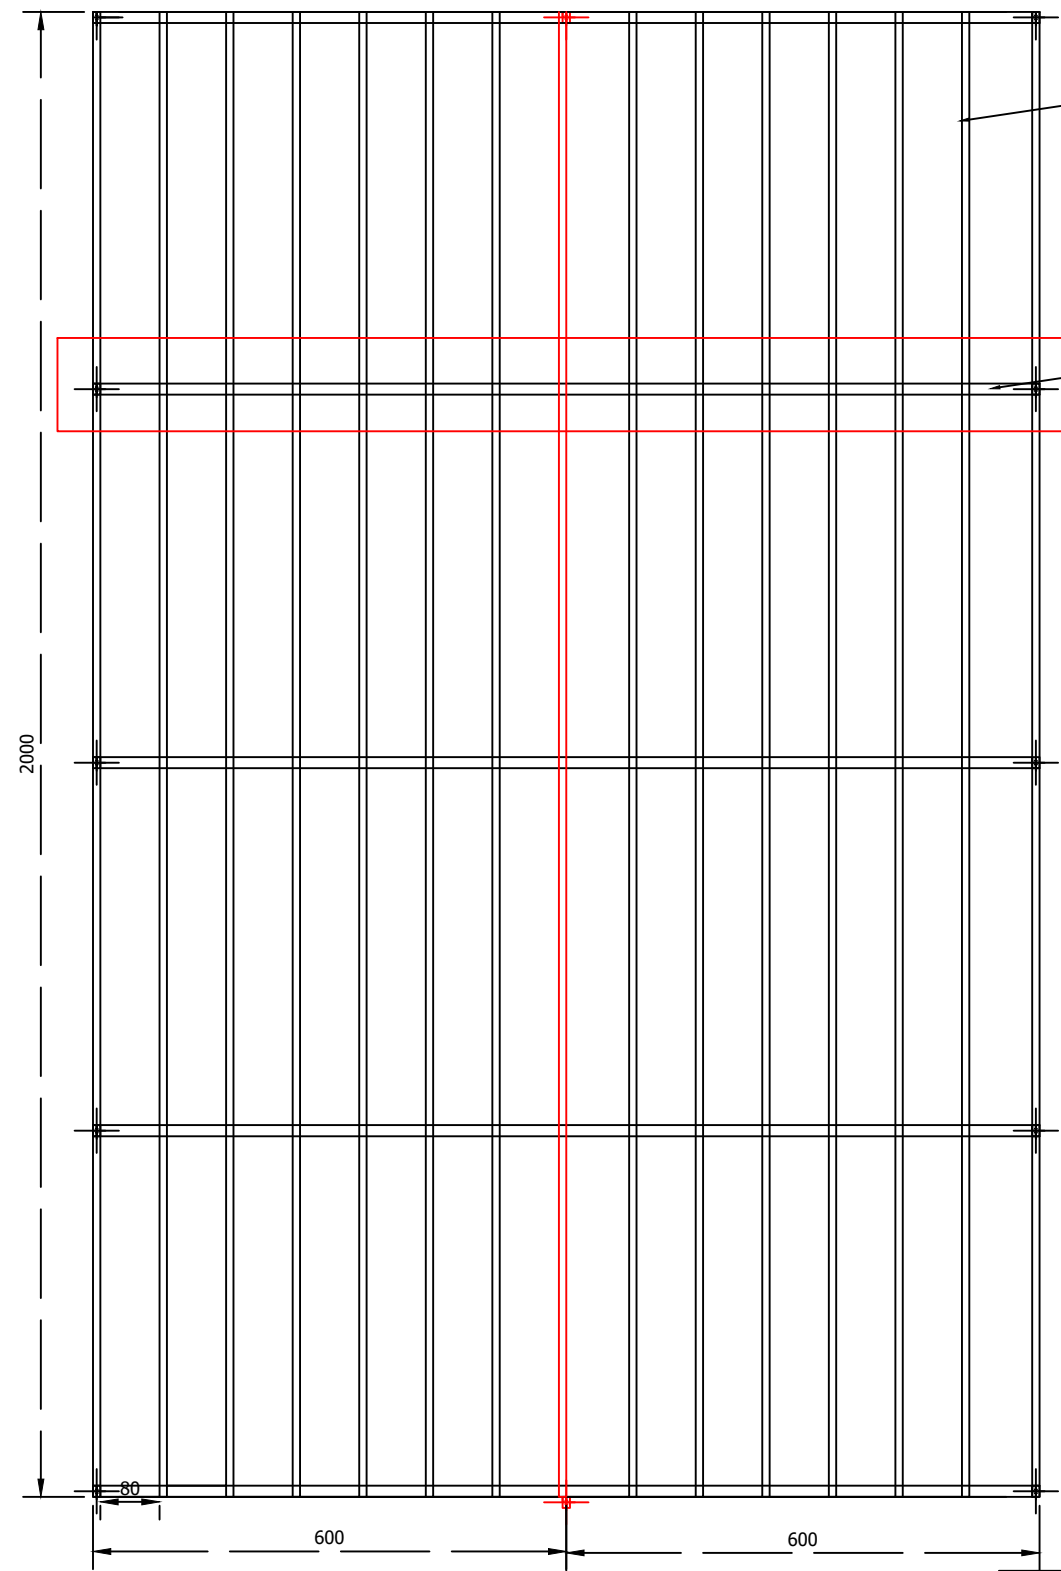



Roof beam C-shaped steel
 $4 \frac{29}{32}'' \times 2 \frac{5}{32}''$
 Thickness $\frac{1}{8}''$

Roof main beam C-shaped steel
 $6 \frac{3}{32}'' \times 2 \frac{3}{8}''$
 Thickness $\frac{1}{8}''$

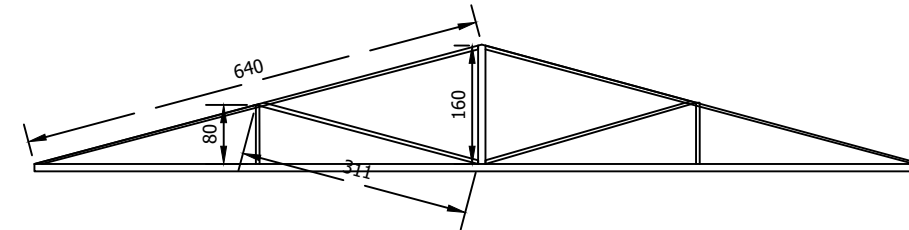



roof structure

CONSTRUCT-PACKAGE		SHEET	SCALE 比例	DRAWING NO. 圖號	PROJECT 專案名稱	ARCHITECT & CONTRACTOR :
Construction DRAWING 施工圖	Revision Date: 2024-09-08 Drawn by: [Name]	A3	1/100			
		A1	1/50			
		UNITS 單位 公分cm (英尺ft)		SHEETS NO. 張數	OWNER:	
		PLOT TIME 列印日期 2024-09-18				

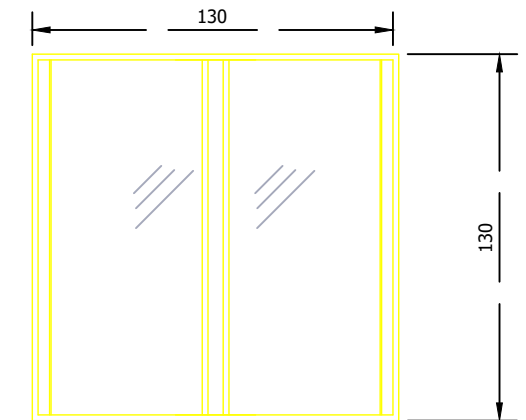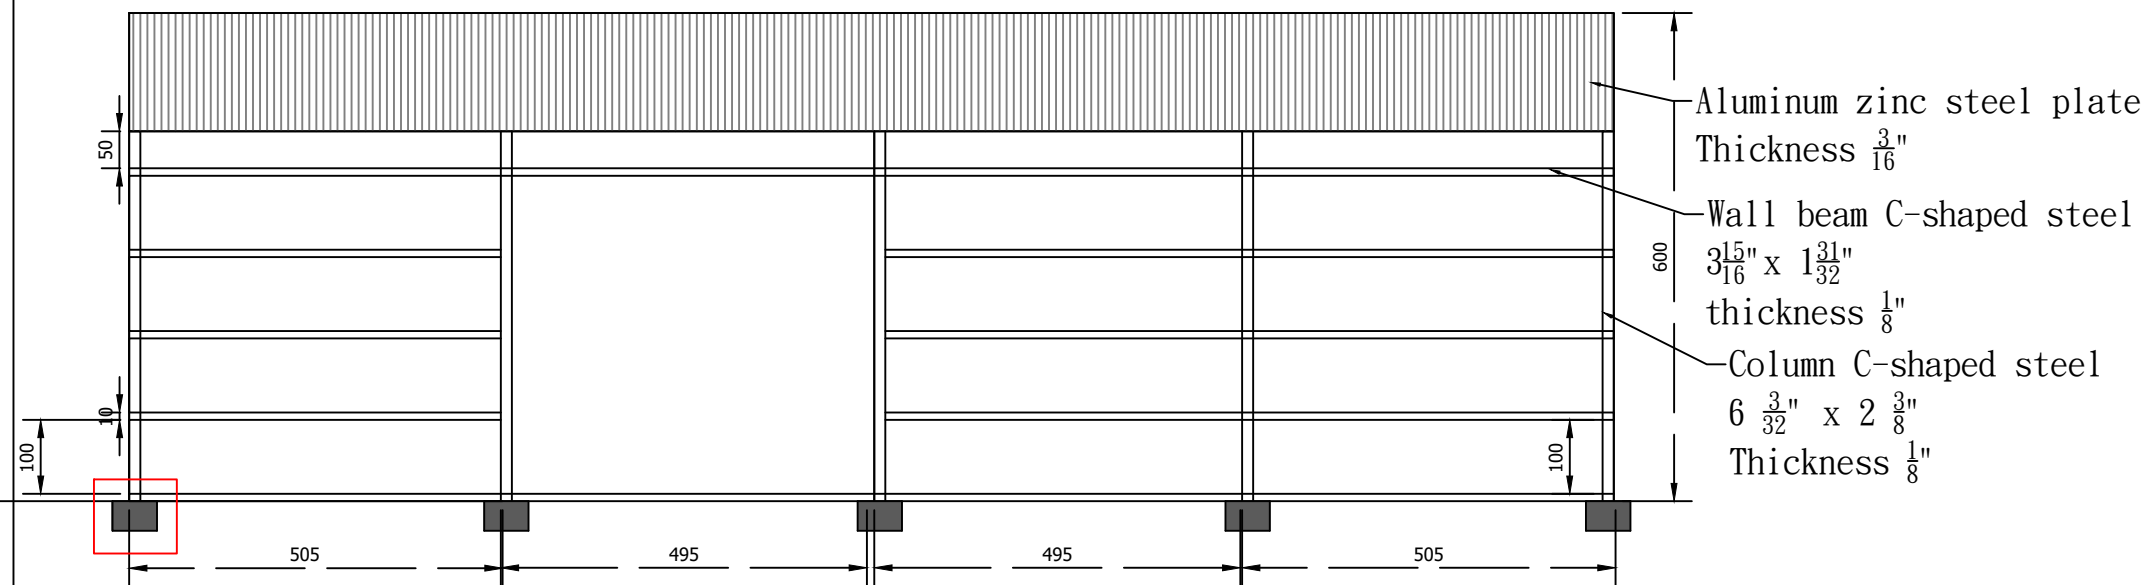

W-001



PVC FRAME SLIDING WINDOW

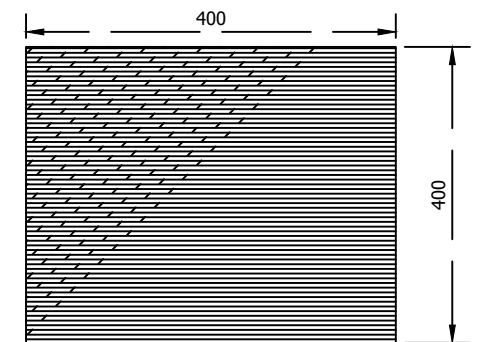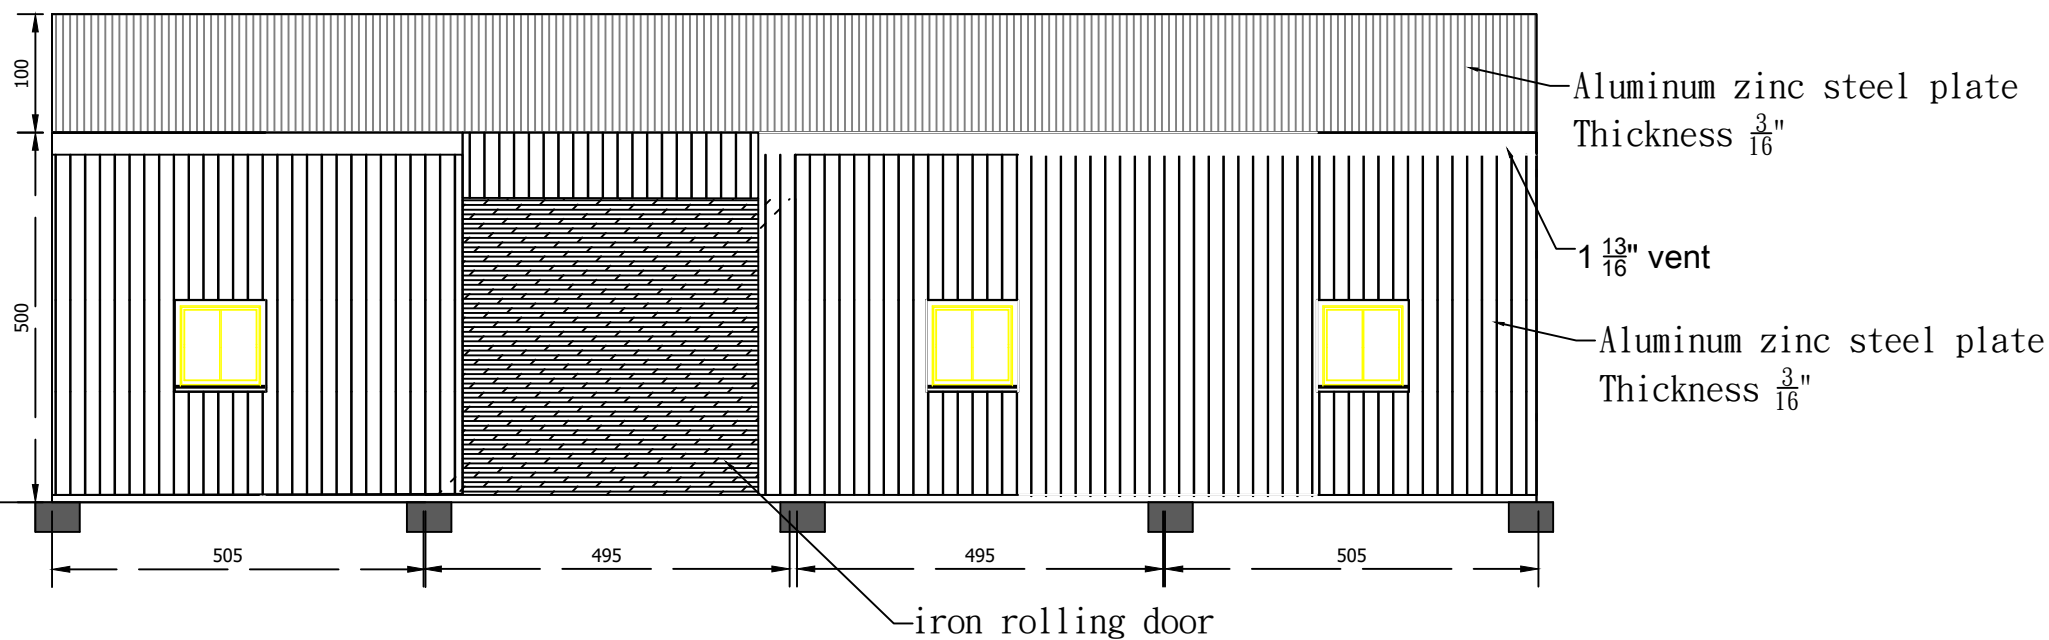

?-001


elevation structure & elevation drawing

CONSTRUCT-PACKAGE		SHEET	SCALE 比例	DRAWING NO. 圖號	PROJECT 專案名稱	ARCHITECT & CONTRACTOR :
Construction DRAWING 施工圖	revision Date: 2024-09-08 Drawn by: Mr. 2024-09-08	A3	1/100			
		A1	1/50			
		UNITS 單位 公分cm (英尺ft)		SHEETS NO. 張數	OWNER:	
		PLOT TIME 列印日期 2020-05-18				

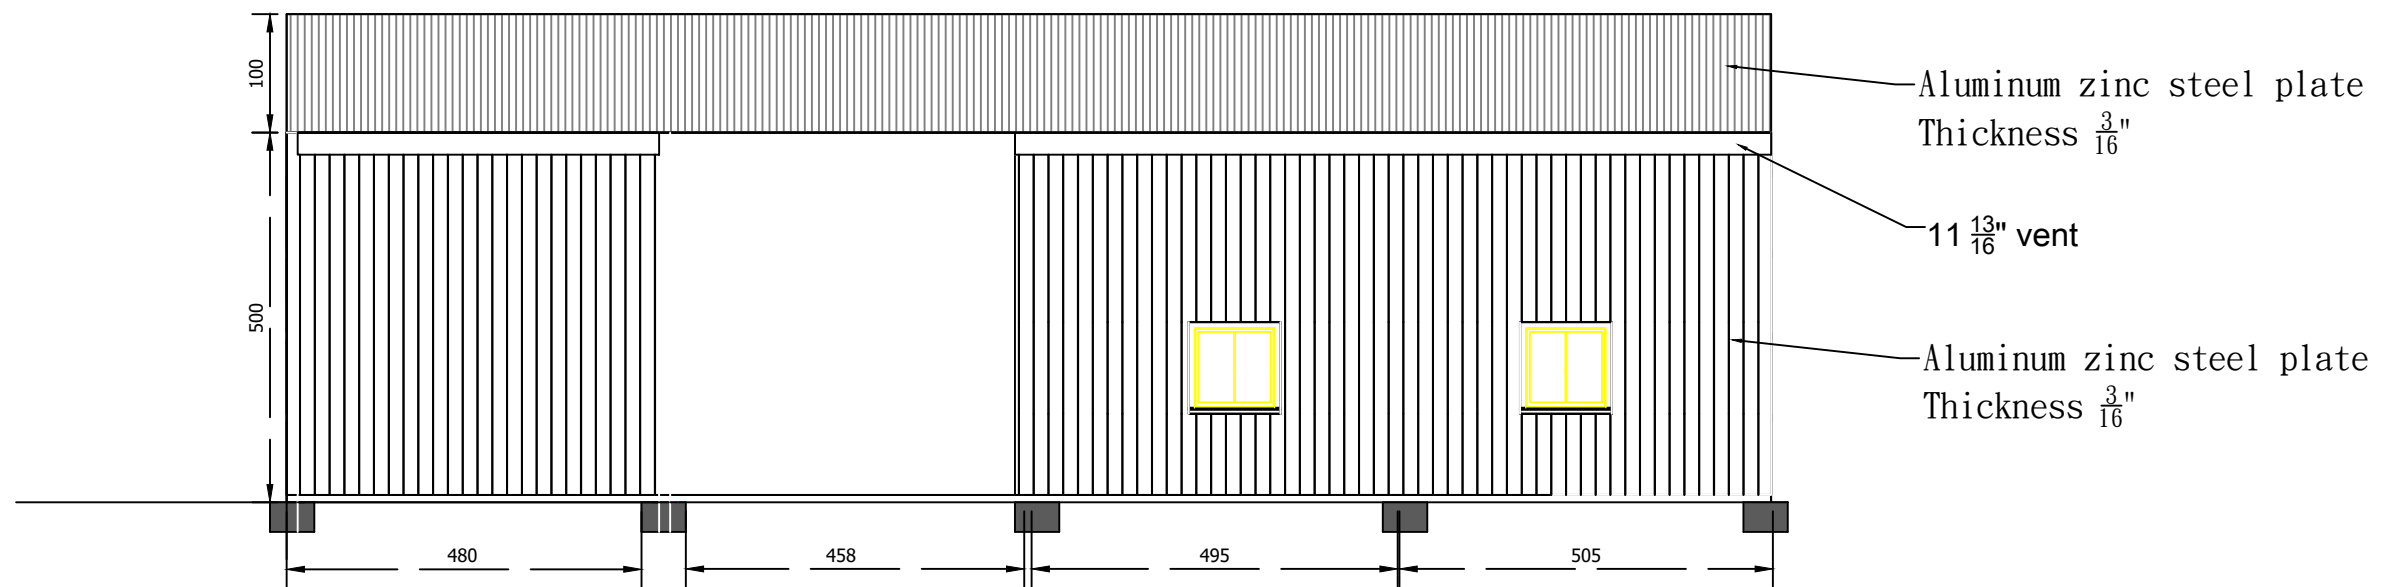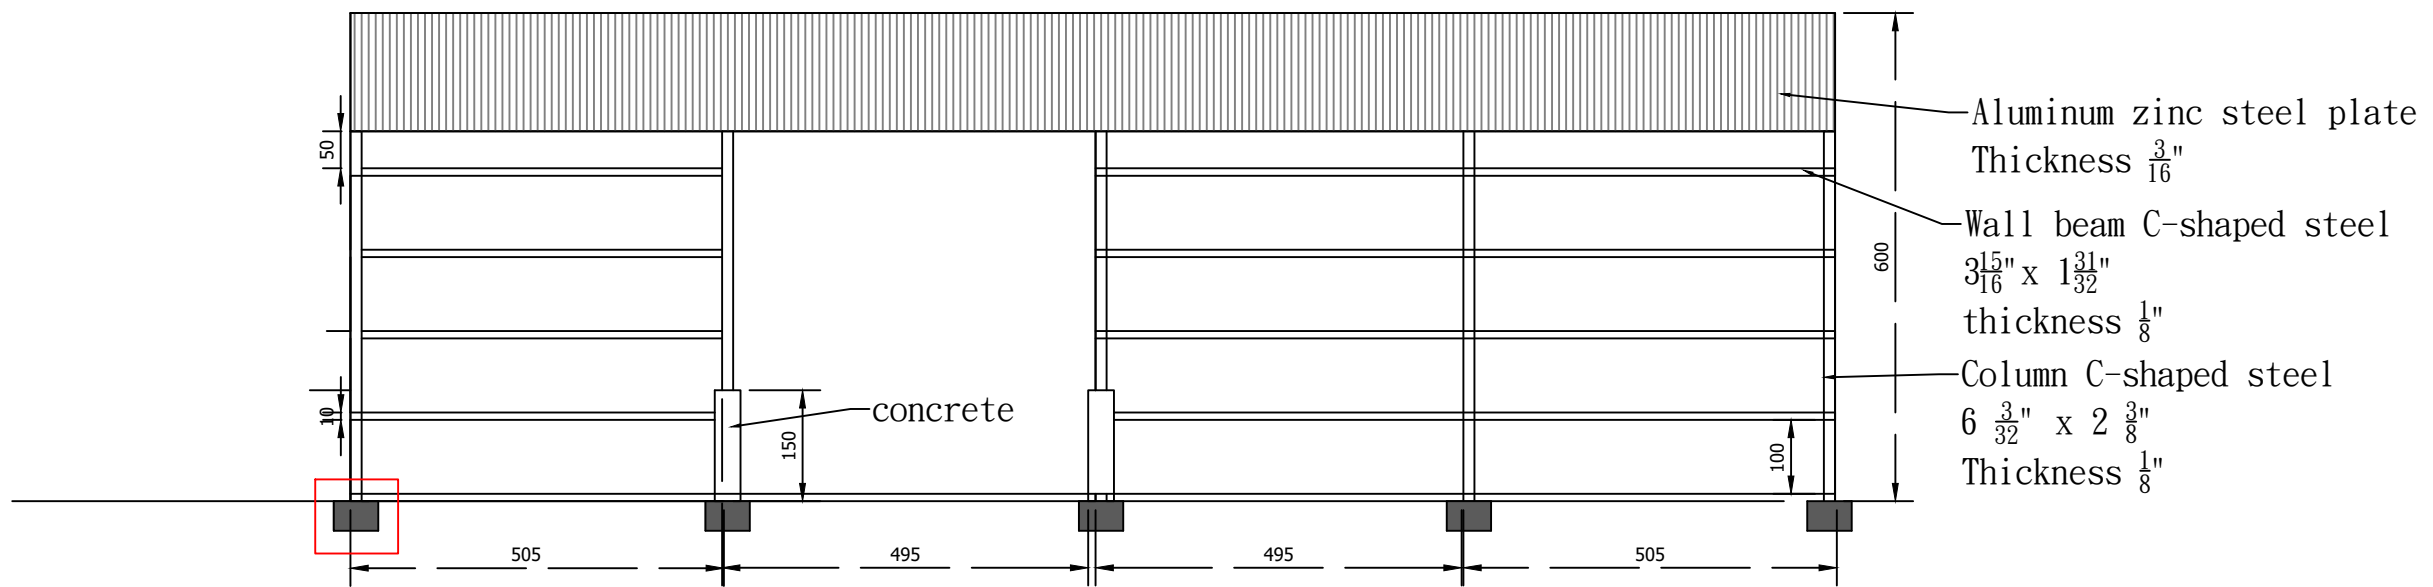


elevation structure & elevation drawing

CONSTRUCT-PACKAGE	SHEET	SCALE 比例	DRAWING NO. 圖號	PROJECT 專案名稱	ARCHITECT & CONTRACTOR :
Construction DRAWING 施工圖	Revision Date: 2024-09-08 A1	A3 1/100 A1 1/50			
	UNITS 單位 公分cm (英尺ft)	PLOT TIME 列印日期 2020-05-18	SHEETS NO. 張數	OWNER:	

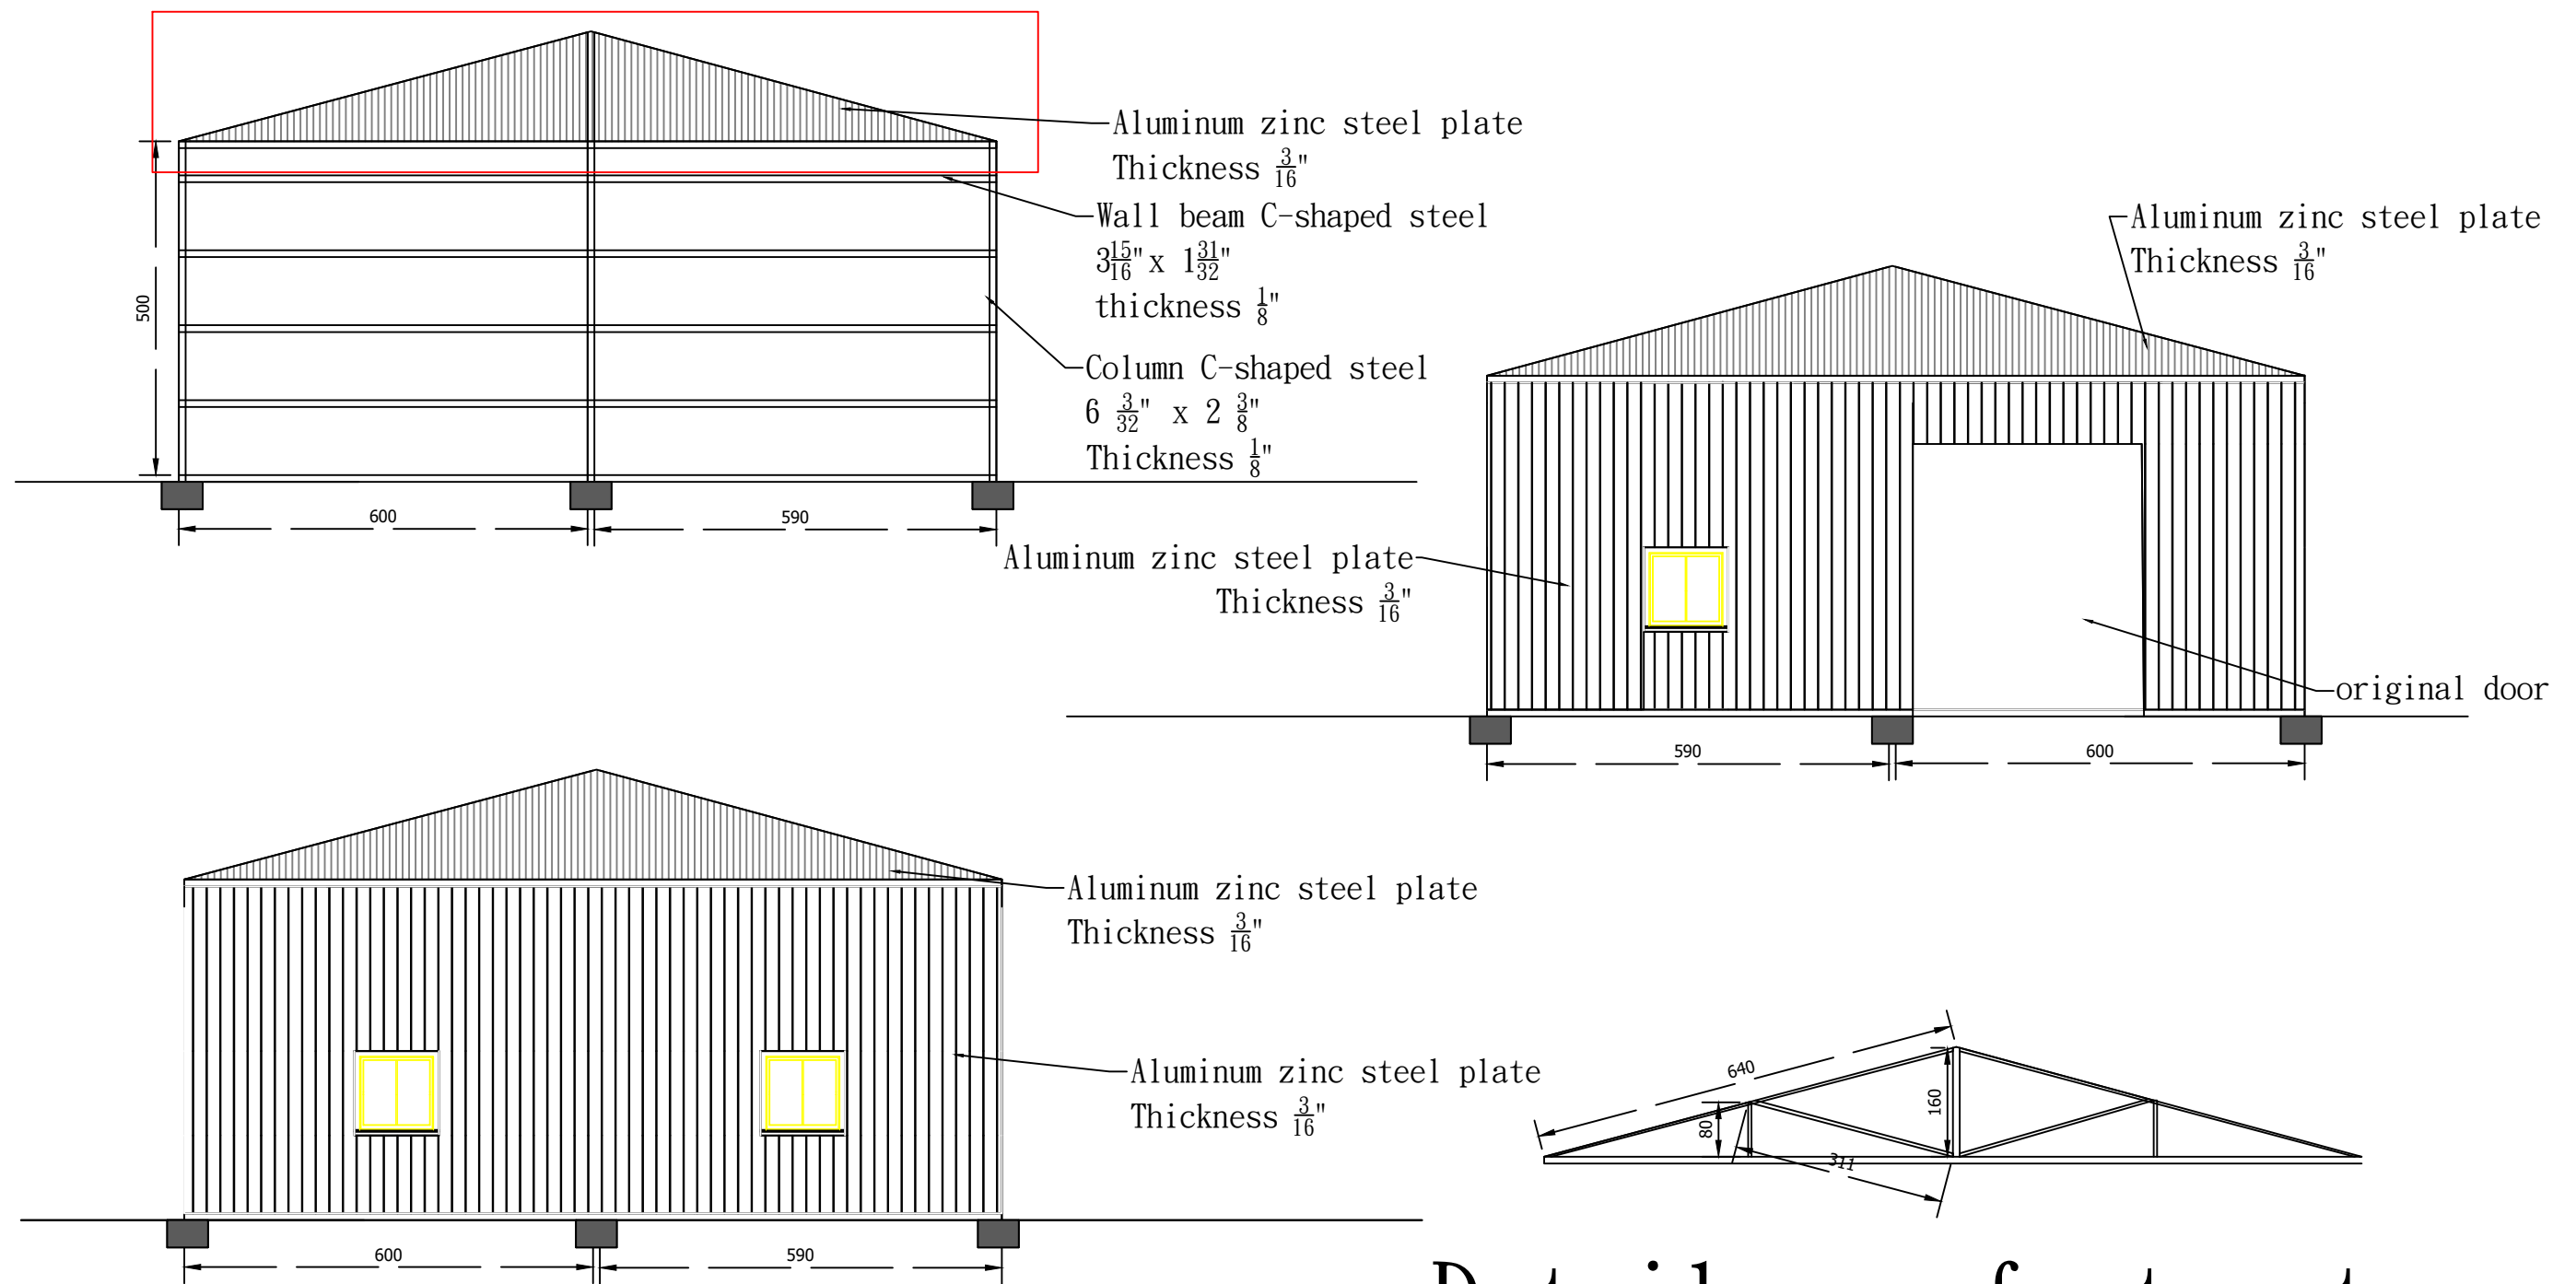

Details roof structure elevation structure & elevation drawing



CONSTRUCT-PACKAGE	SHEET	SCALE 比例	DRAWING NO. 圖號	PROJECT 專案名稱	ARCHITECT & CONTRACTOR :
Construction DRAWING 施工圖	revision Date: 2024-09-08 A1	A3 1/100 A1 1/50			
	UNITS 單位 公分cm (英尺ft)		SHEETS NO. 張數	OWNER:	
	PLOT TIME 列印日期 2020-05-18				

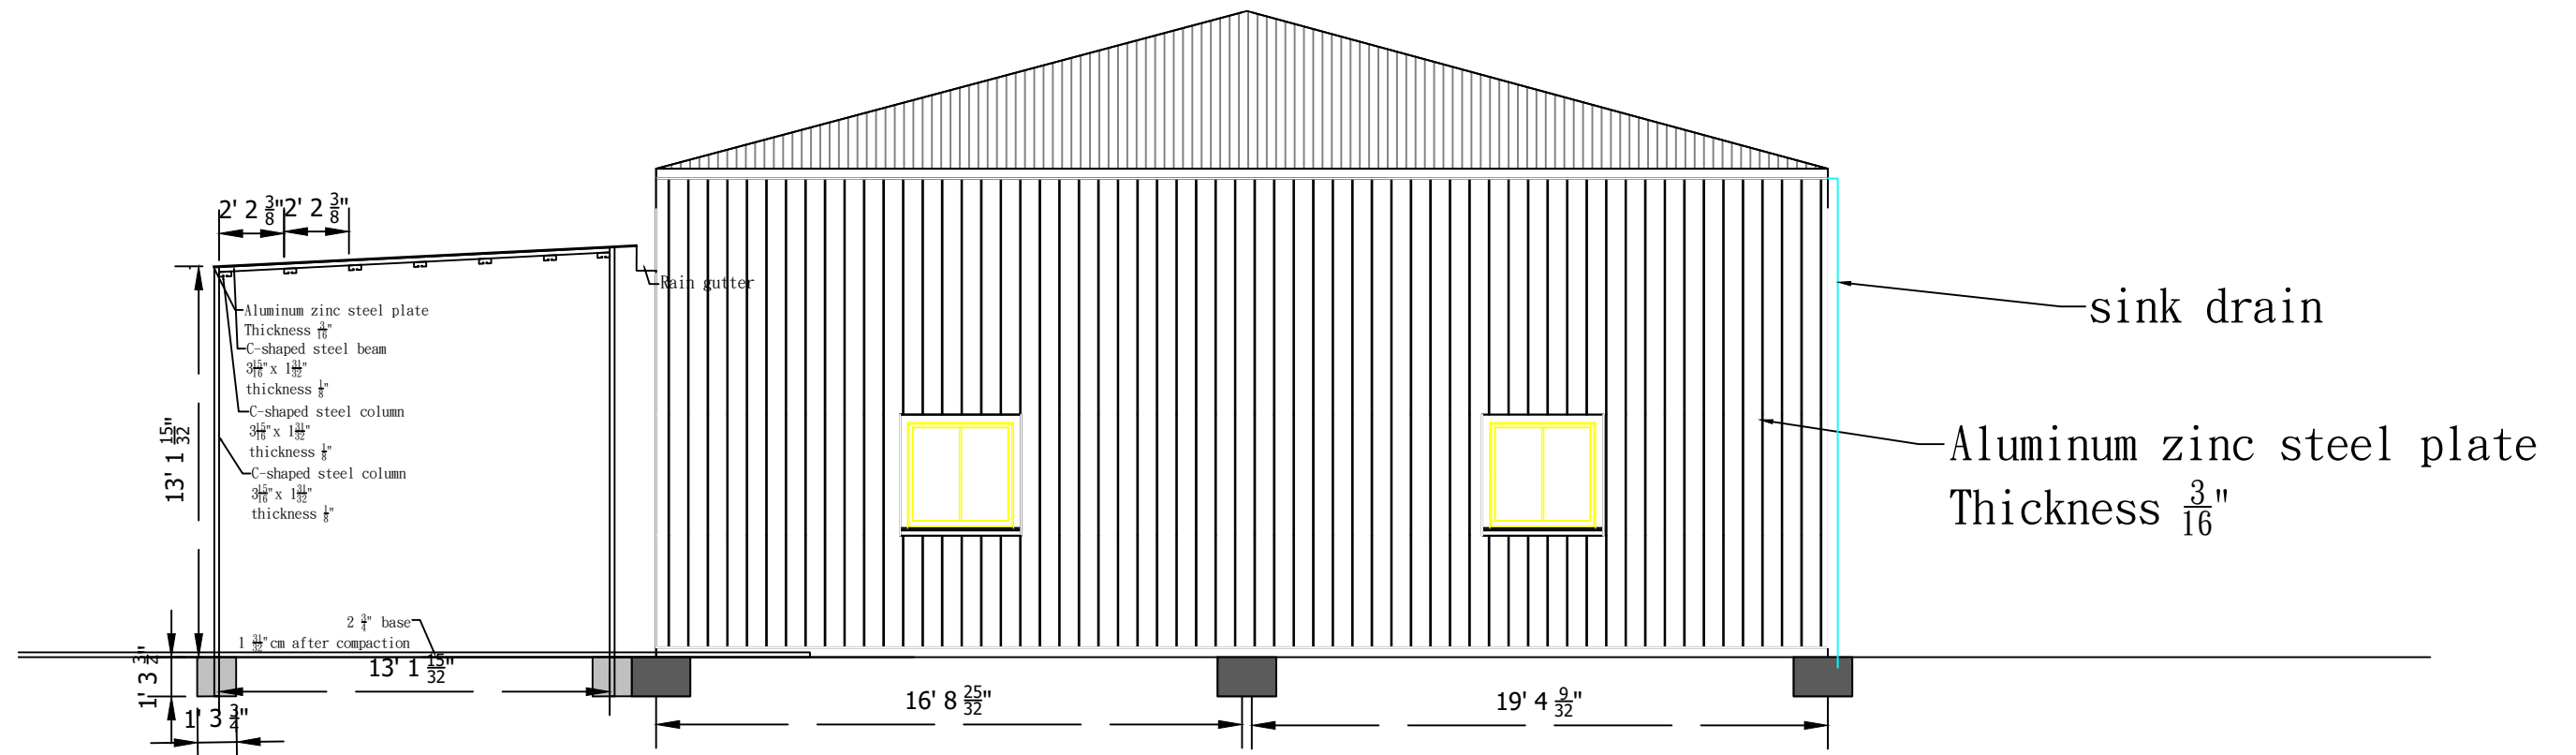

SECTIONS C-C





CONSTRUCT-PACKAGE		SHEET	SCALE 比例	DRAWING NO. 圖號	PROJECT 專案名稱	ARCHITECT & CONTRACTOR :
Construction DRAWING 施工圖	revision Date: 2024-09-08 Drawn by: [Name]	A3	1/100			
		A1	1/50			
UNITS 單位 公分cm (英尺ft)			SHEETS NO. 張數	OWNER:		
PLOT TIME 列印日期 2020-05-18						

Site
plan(planting)

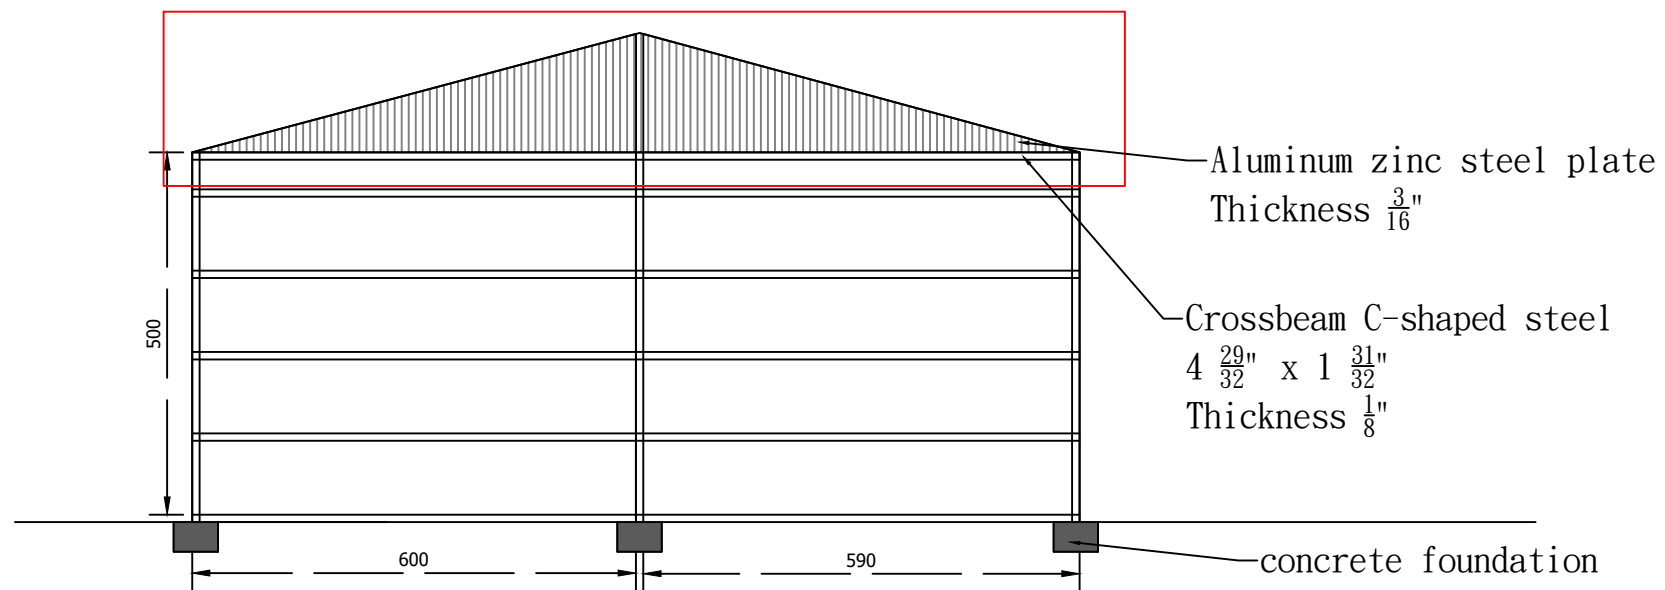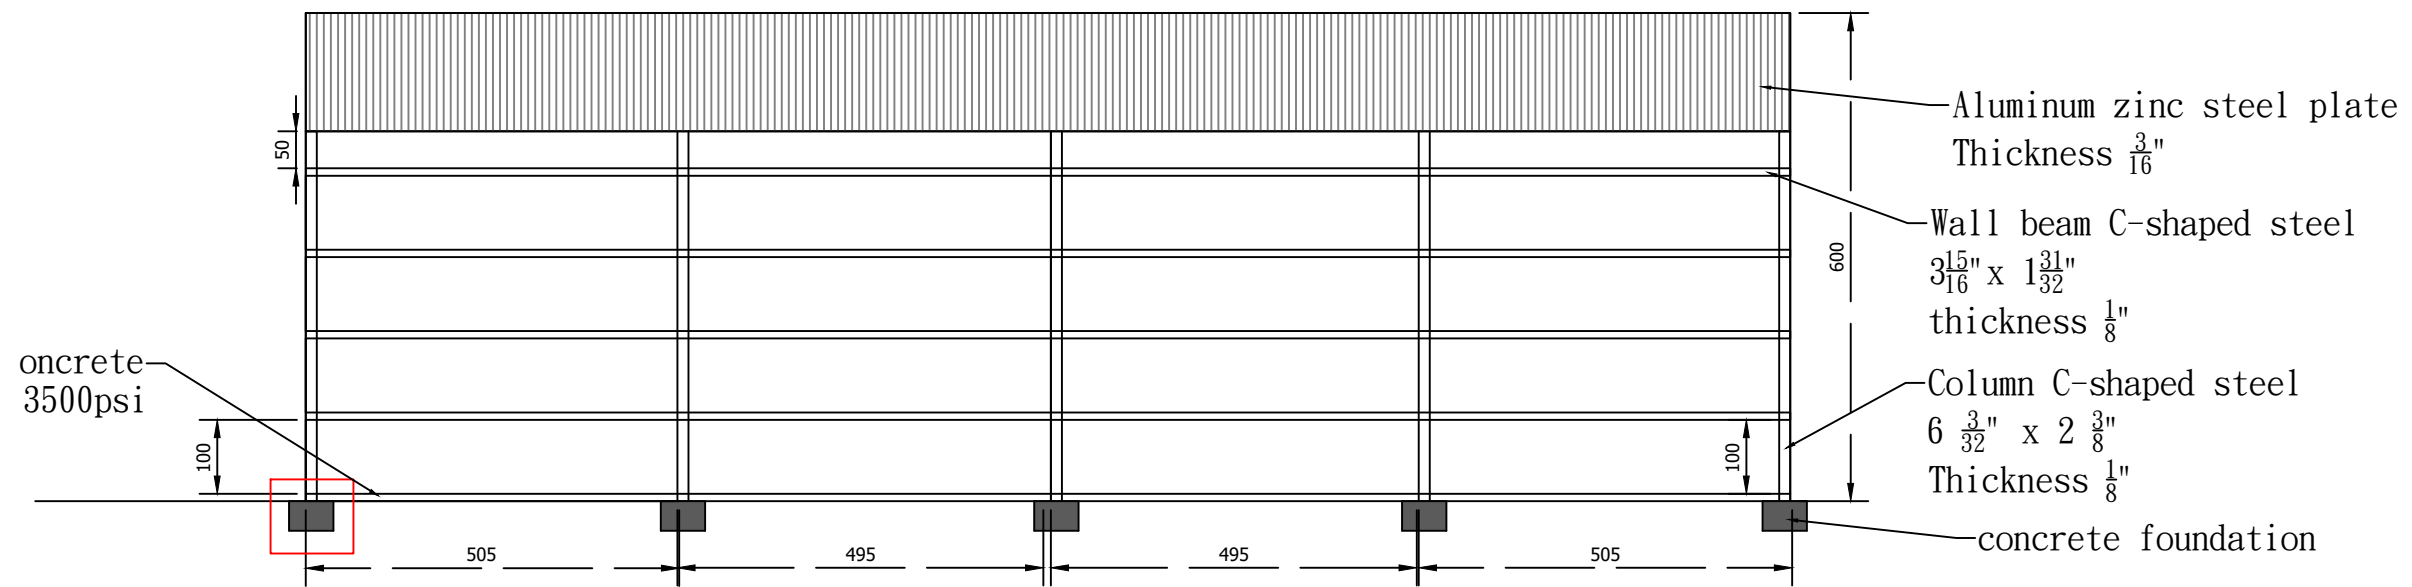


SECTIONS A - A & B - B

CONSTRUCT-PACKAGE	SHEET	SCALE 比例	DRAWING NO. 圖號	PROJECT 專案名稱	ARCHITECT & CONTRACTOR :
Construction DRAWING 施工圖	Revision A3	1/100			
	Issue or Mr. A1	1/50			
		UNITS 單位 公分cm (英尺ft)	SHEETS NO. 張數	OWNER:	
		PLOT TIME 列印日期			

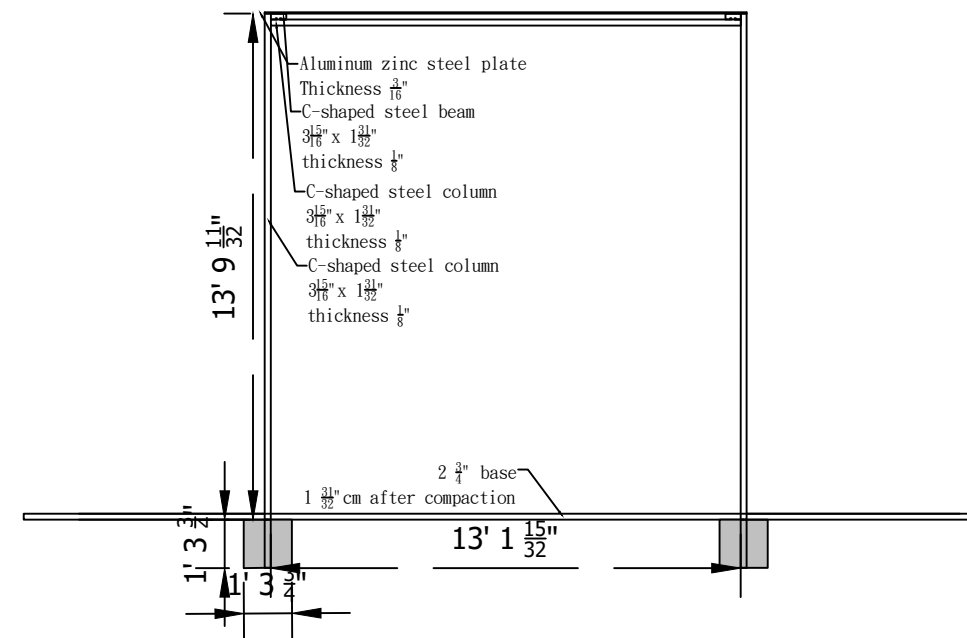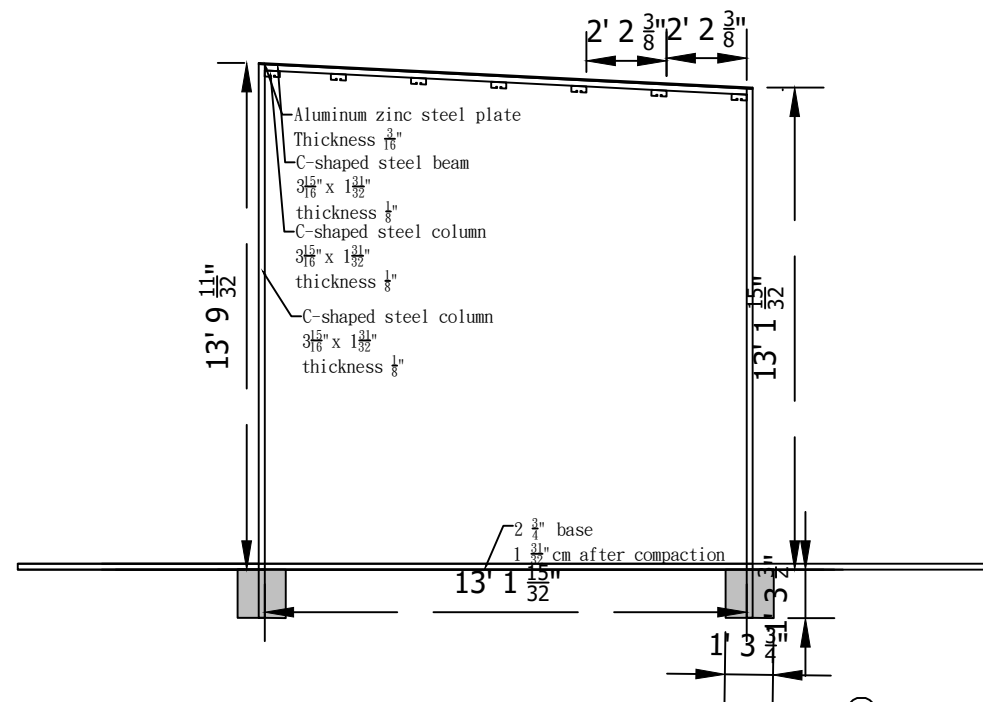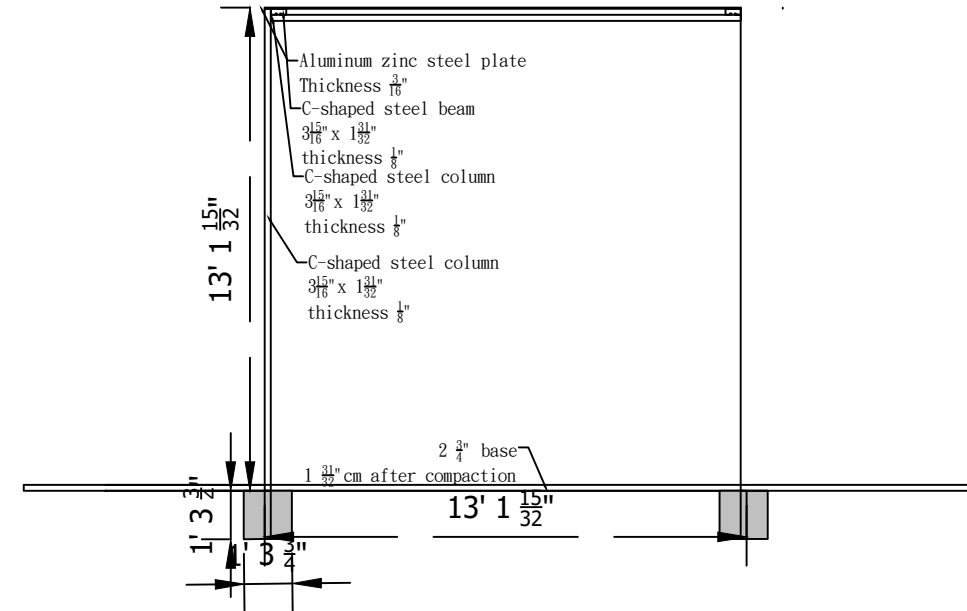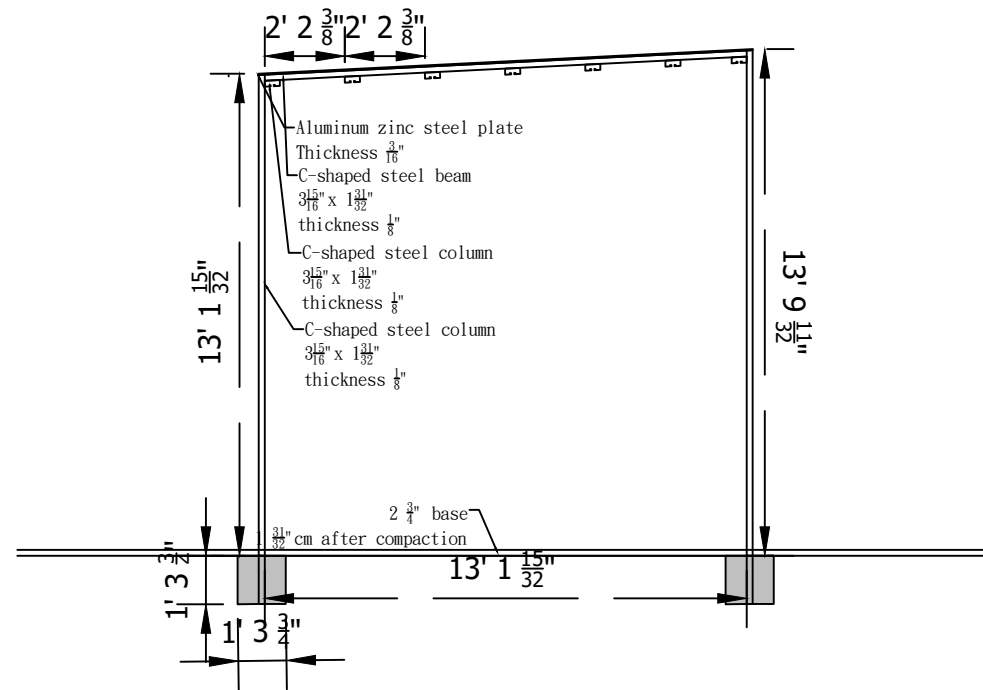


Canopy area elevation section structure diagram


CONSTRUCT-PACKAGE		SHEET	SCALE 比例	DRAWING NO. 圖號	PROJECT 專案名稱	ARCHITECT & CONTRACTOR :
Construction DRAWING 施工圖	revision Issue or Mr DATE: 2024-09-08	A3	1/100			
		A1	1/50			
			UNITS 單位 公分cm (英尺ft)	SHEETS NO. 張數	OWNER:	
			PLOT TIME 列印日期 2024-09-18			

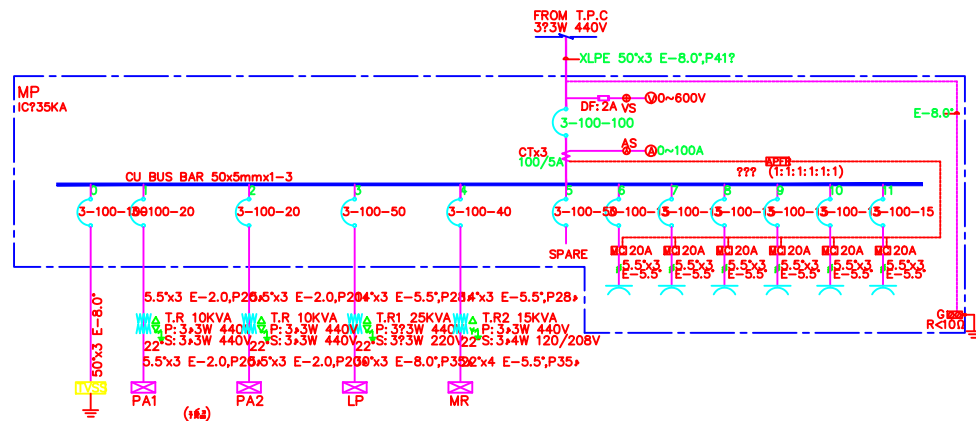


№	1	2	3	4	5	6	7	8	9	10	11	est
??(VA)	7500	10000	7500	10000	25000							60000
AT(A)		13.1		13.1	32							77.8
BT(A)		13.1		13.1	32							77.8
CT(A)		13.1		13.1	32							77.8
MAX(A)		13.1		13.1	32							77.8

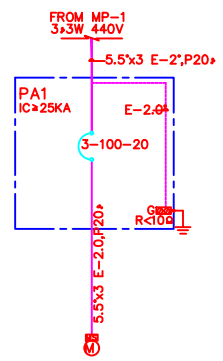

№	1	est
??(VA)	7500	7500
AT(A)	9.8	9.8
BT(A)	9.8	9.8
CT(A)	9.8	9.8
MAX(A)	9.8	9.8

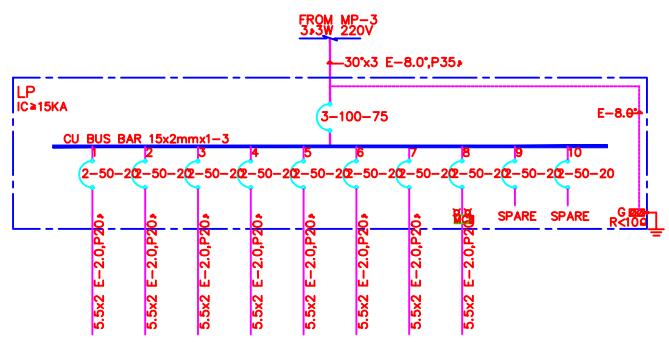


№	1	2	3	4	5	6	7	8	9	10	est	T.R
??(VA)	700	2000	2000	2000	2000	2000	2000	1000			13700	25000
AT(A)	3.1	9			9	9	9	4.5			39.1	65
BT(A)	3.1	9			9	9	9	4.5			43.6	65
CT(A)			9	9	9	9	9	4.5			40.5	65
MAX(A)	3.1	9	9	9	9	9	9	4.5			43.6	65

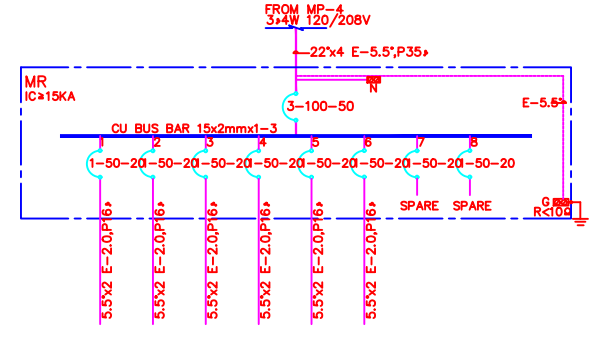


№	1	2	3	4	5	6	7	8	est	T.R
??(VA)	1500	1500	1500	1500	1500				9000	15000
AT(A)	12.5	12.5							25	41
BT(A)			12.5	12.5					25	41
CT(A)				12.5	12.5				25	41
MAX(A)	12.5	12.5	12.5	12.5	12.5				25	41

CONSTRUCT-PACKAGE	建築圖樣 SHEET 圖號	SCALE 比例	DRAWING NO. 圖號	PROJECT	專案名稱
Construction DRAWING 機電圖	Home or Mr. 2024-07-20	A3	E-02		
		UNITS 單位	FILE 檔案路徑	TITLE	
		PLOT TIME 列印日期			系統單線圖

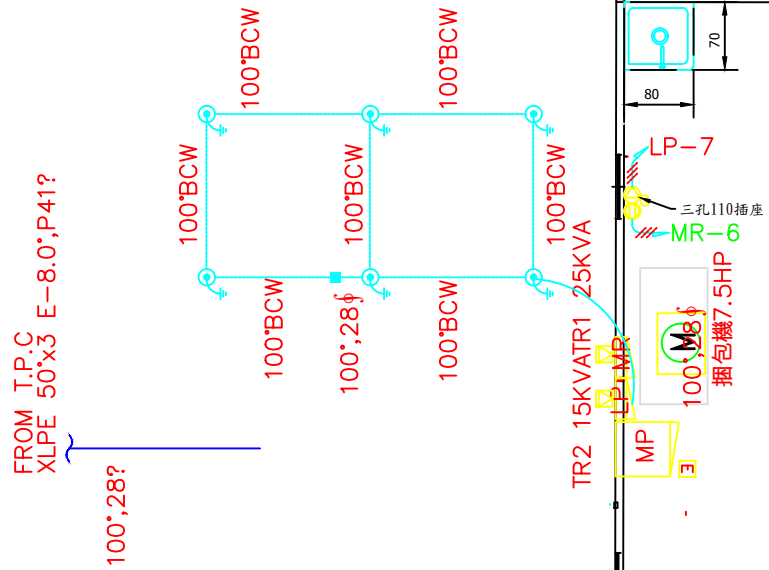


Factory building concrete

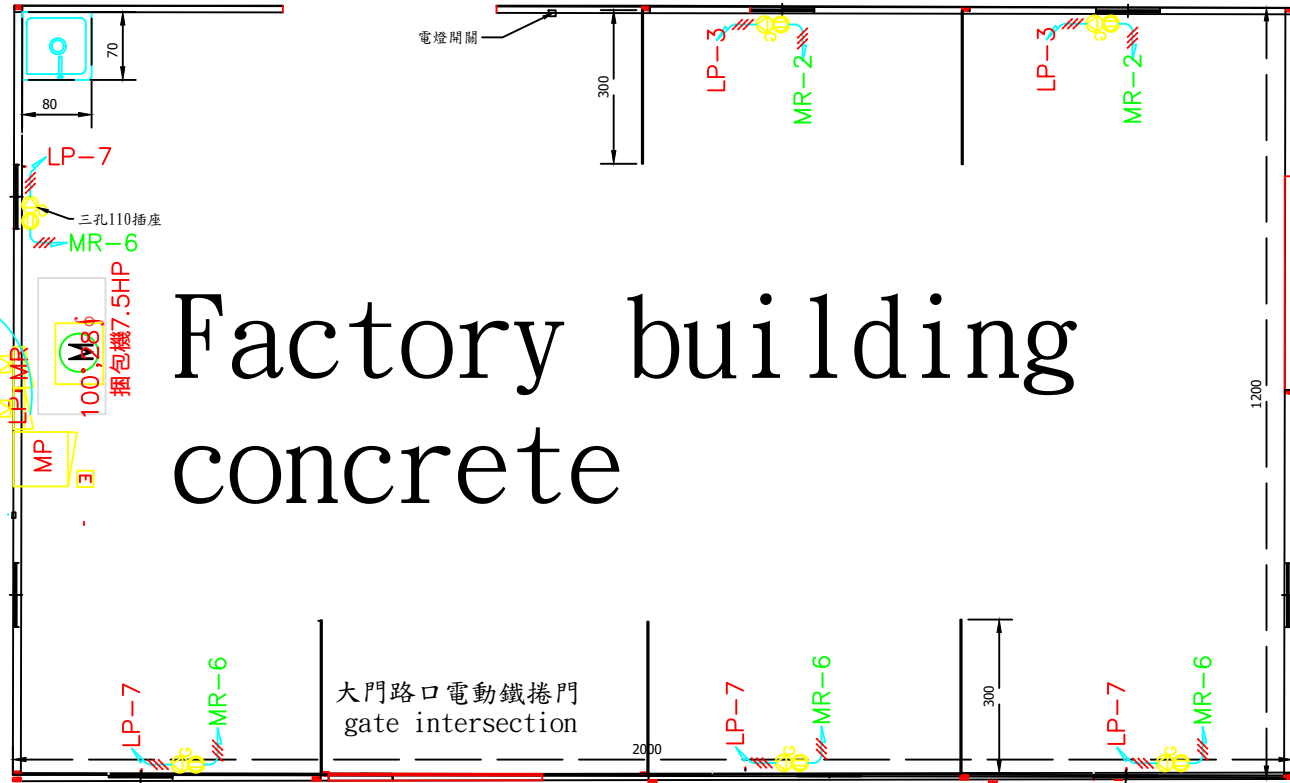

PANEL LAYOUT drawing

CONSTRUCT-PACKAGE		SHEET	SCALE 比例	DRAWING NO. 圖號	PROJECT 專案名稱	ARCHITECT & CONTRACTOR :
Construction DRAWING 施工圖	Sheet of 10	A3	1/100			
	DATE 2020-09-09	A1	1/50			
		UNITS 單位 公分 (英吋)		SHEETS NO. 張數	OWNER:	
		PLOT TIME 列印日期 2020-09-09				

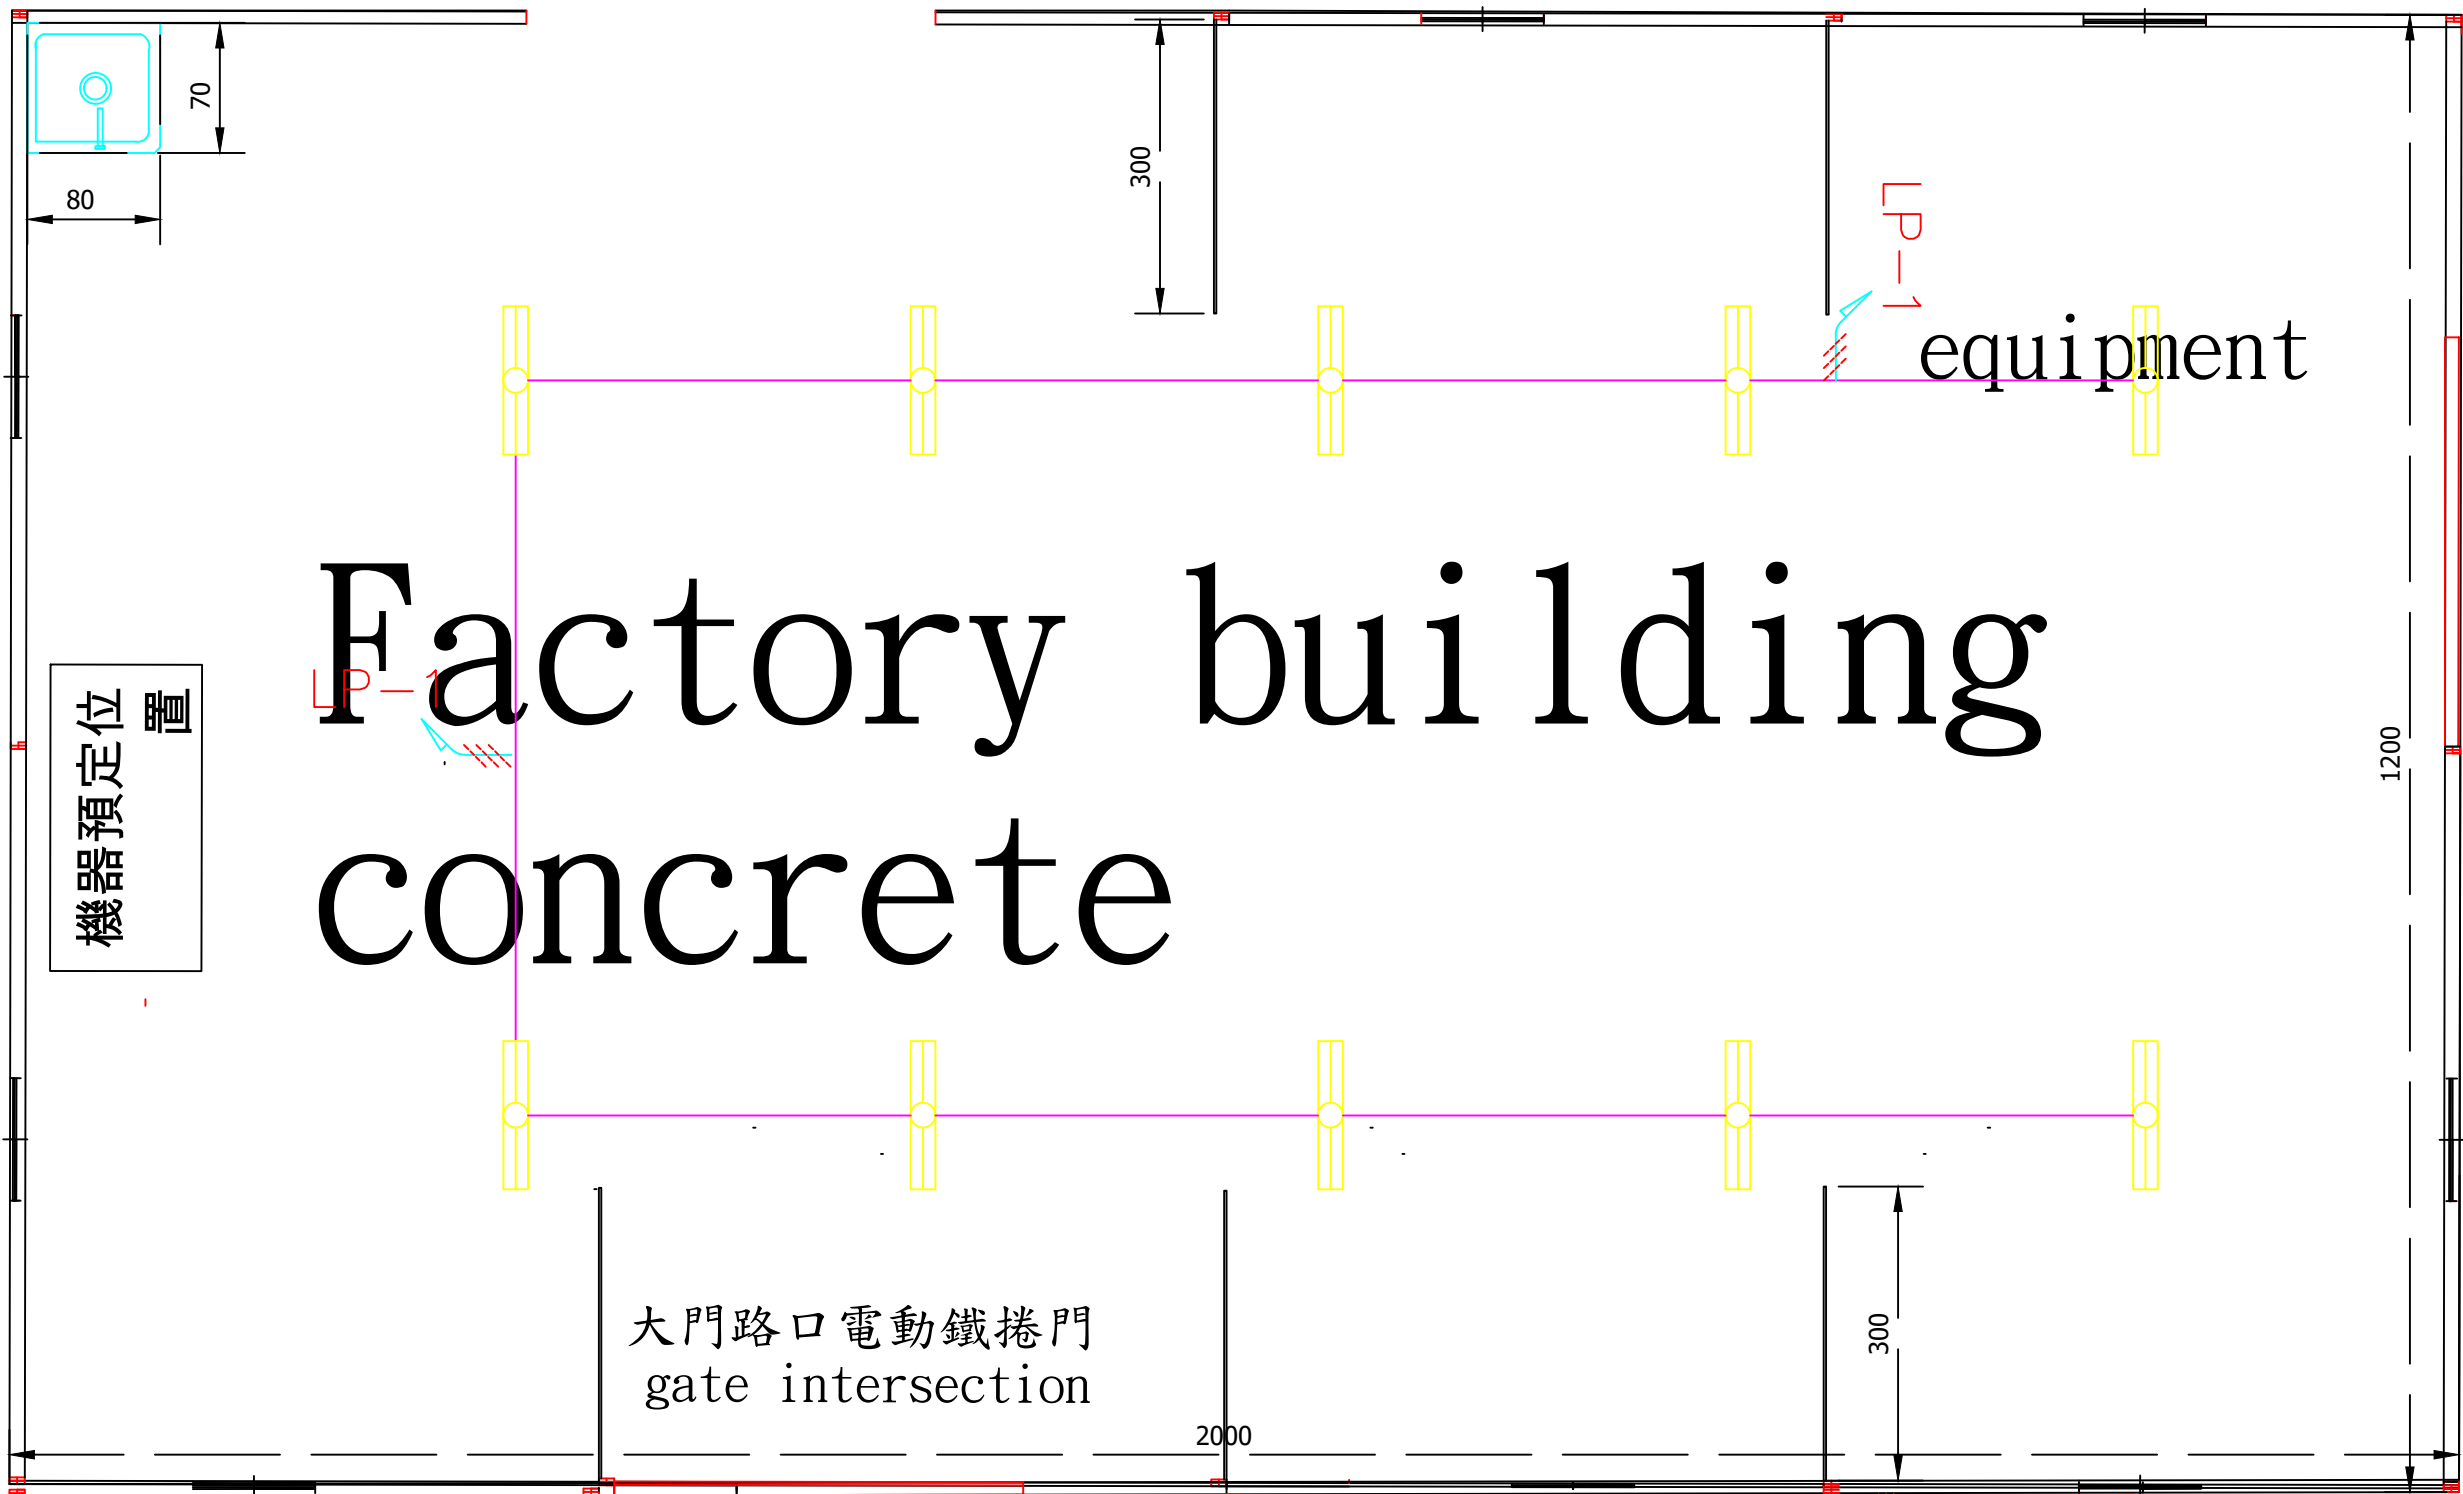

機器預定位
置

Factory building concrete


大門路口電動鐵捲門
gate intersection

原建築物移動門

LIGHTING PLANS

CONSTRUCT-PACKAGE		SHEET	SCALE 比例	DRAWING NO. 圖號	PROJECT 專案名稱	ARCHITECT & CONTRACTOR :
Construction DRAWING 施工圖	revision Date: 2024-09-08 Drawn by: [Name]	A3	1/100			
UNITS 單位 公分 (英呎)		A1	1/50	SHEETS NO. 張數	OWNER:	
PLOT TIME 列印日期 2020-05-18						

Site
plan(planting)

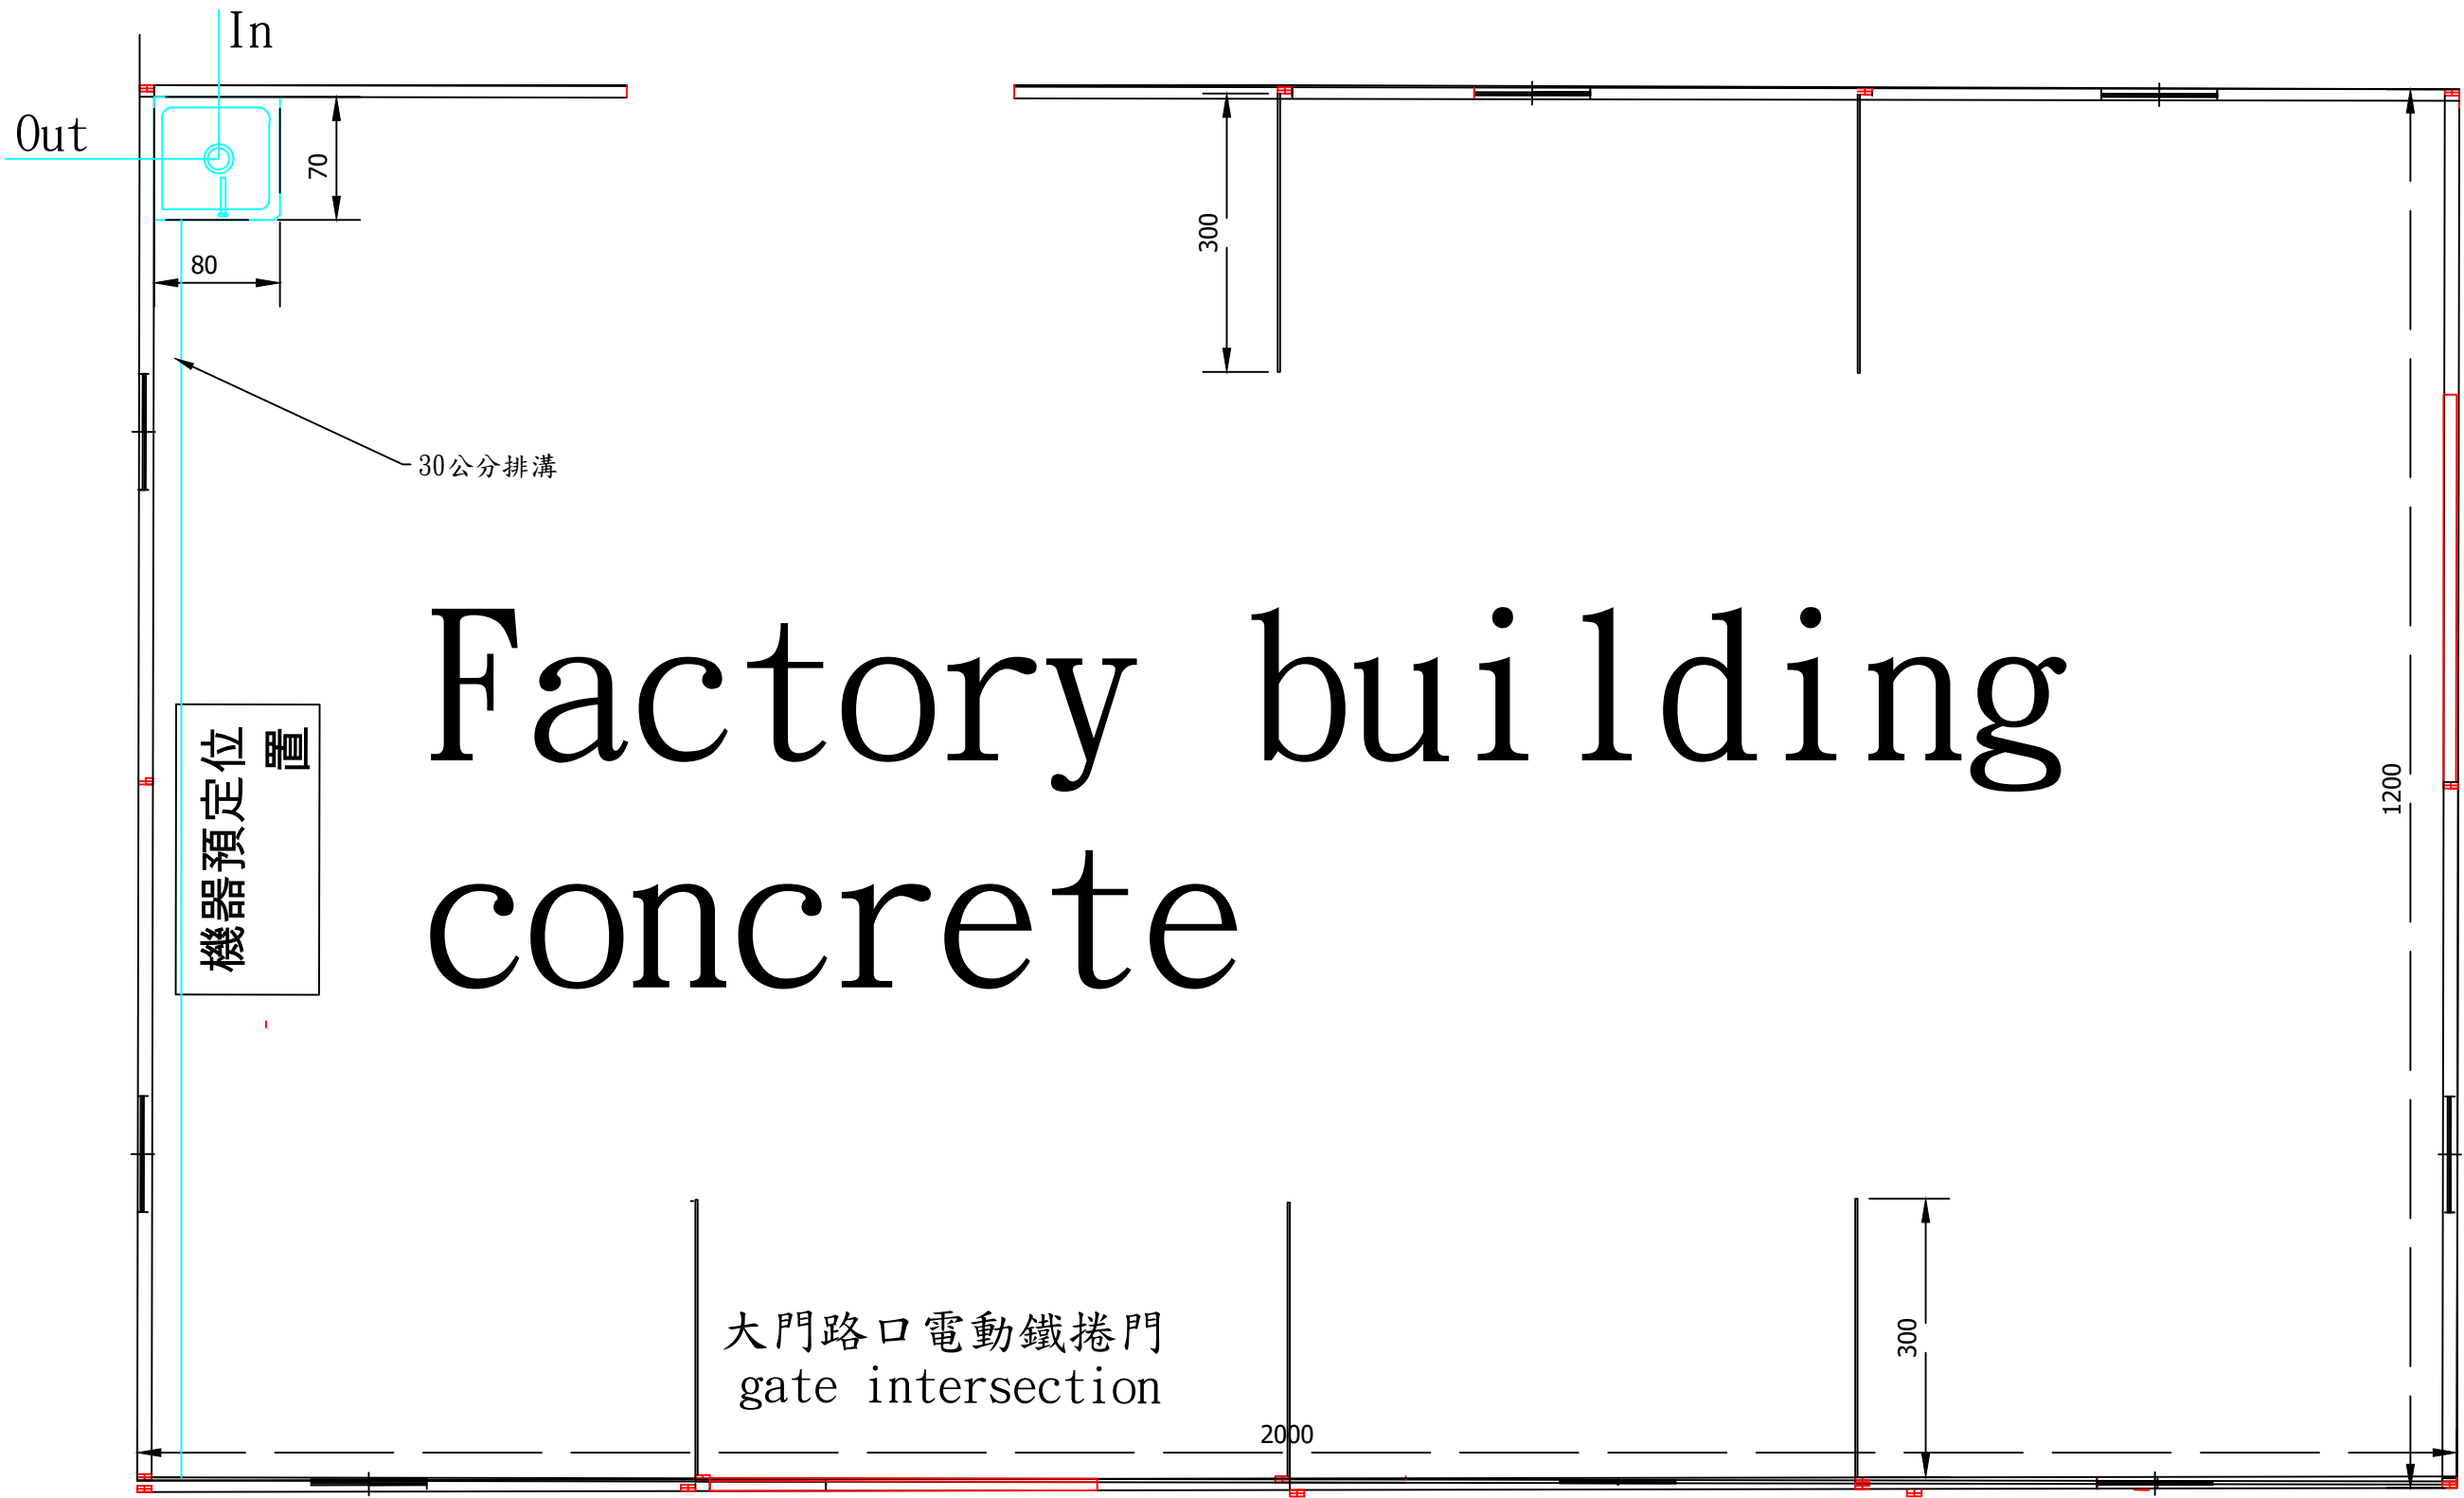

Factory building concrete

機器預定位
置

原建築物移動門

大門路口電動鐵捲門
gate intersection

Water inlet and drainage diagram

CONSTRUCT-PACKAGE		SHEET	SCALE 比例	DRAWING NO. 圖號	PROJECT 專案名稱	ARCHITECT & CONTRACTOR :
Construction DRAWING 施工圖	revision Date: 2024-09-08 Drawn by: Mr. 2024-09-08	A3	1/100			
UNITS 單位 公分cm (英尺ft)		SHEETS NO. 張數		OWNER:		
PLOT TIME 列印日期 2020-05-18						

Site
plan(planting)